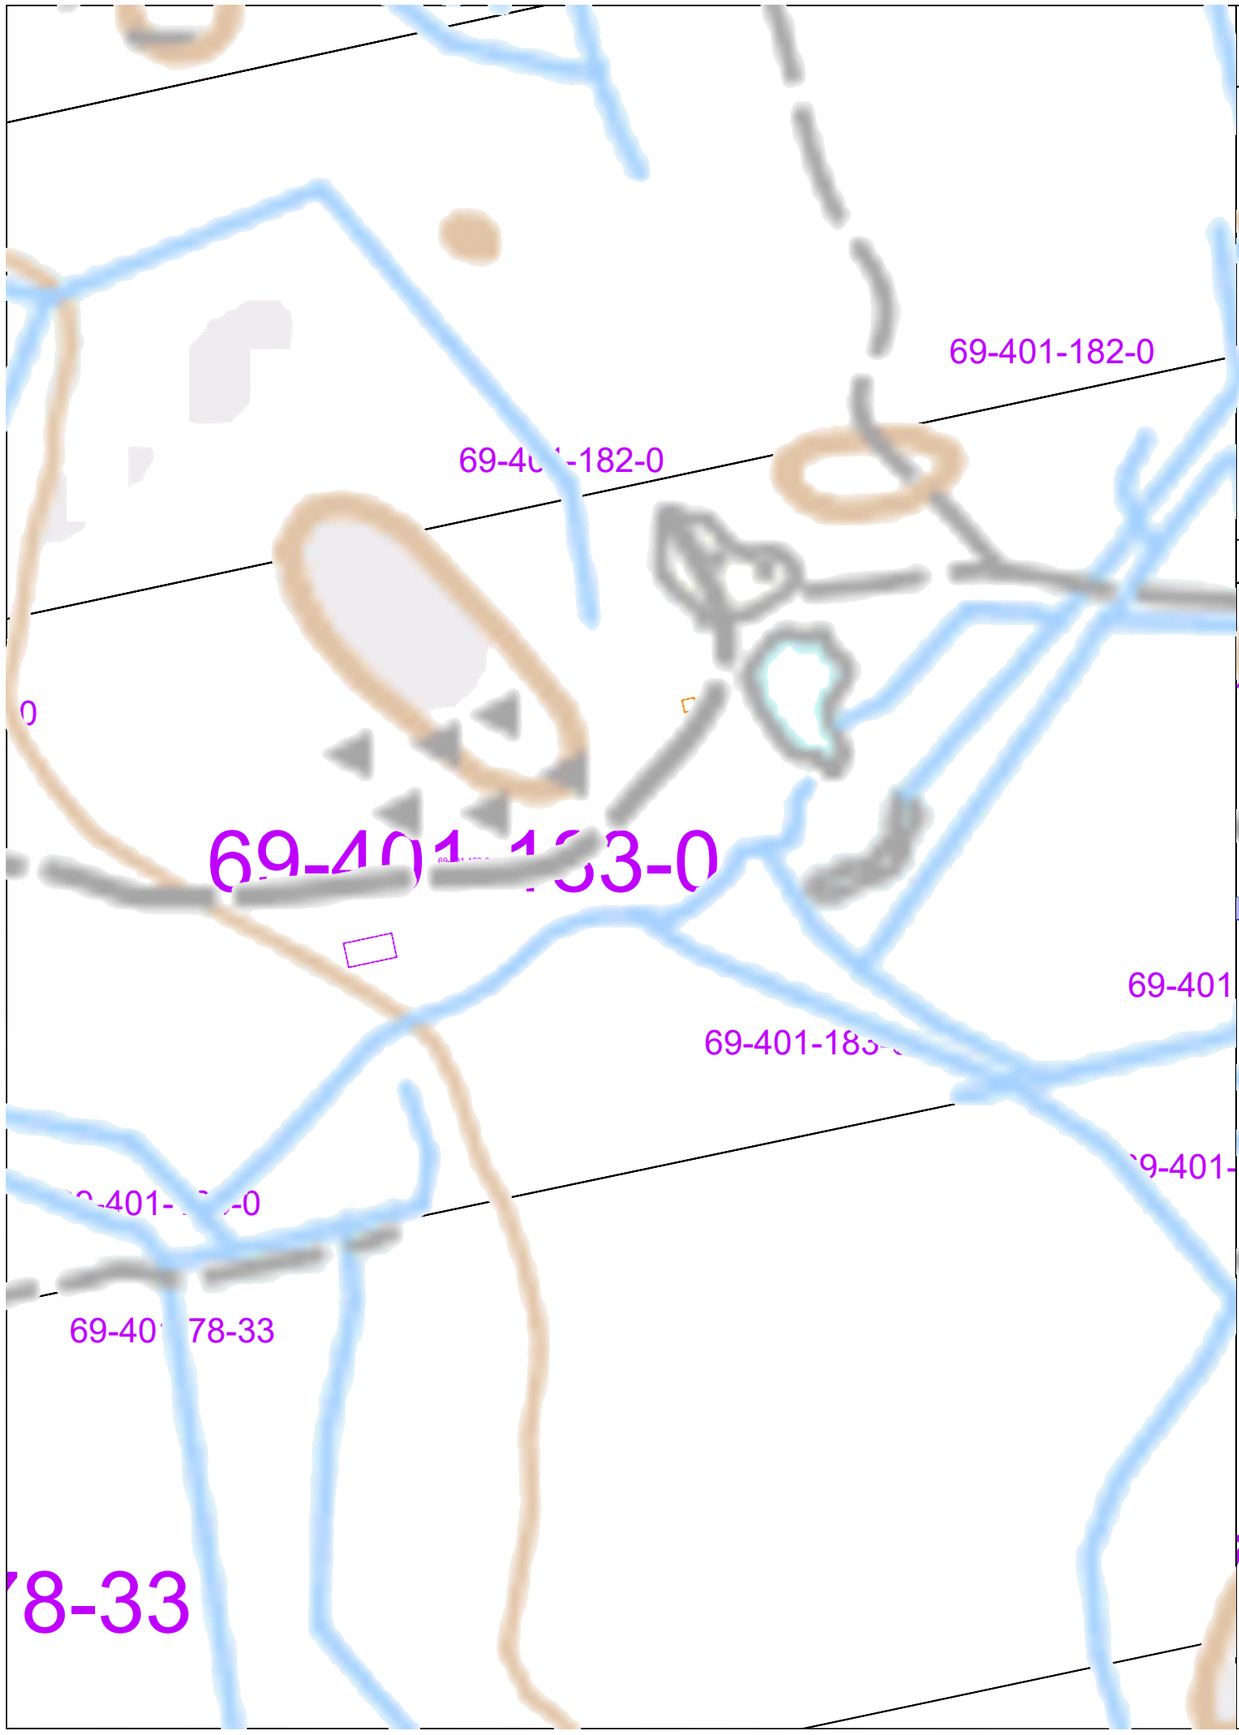
69-401-182-0
69-401-183-0
69-401-185
69-401
78-33

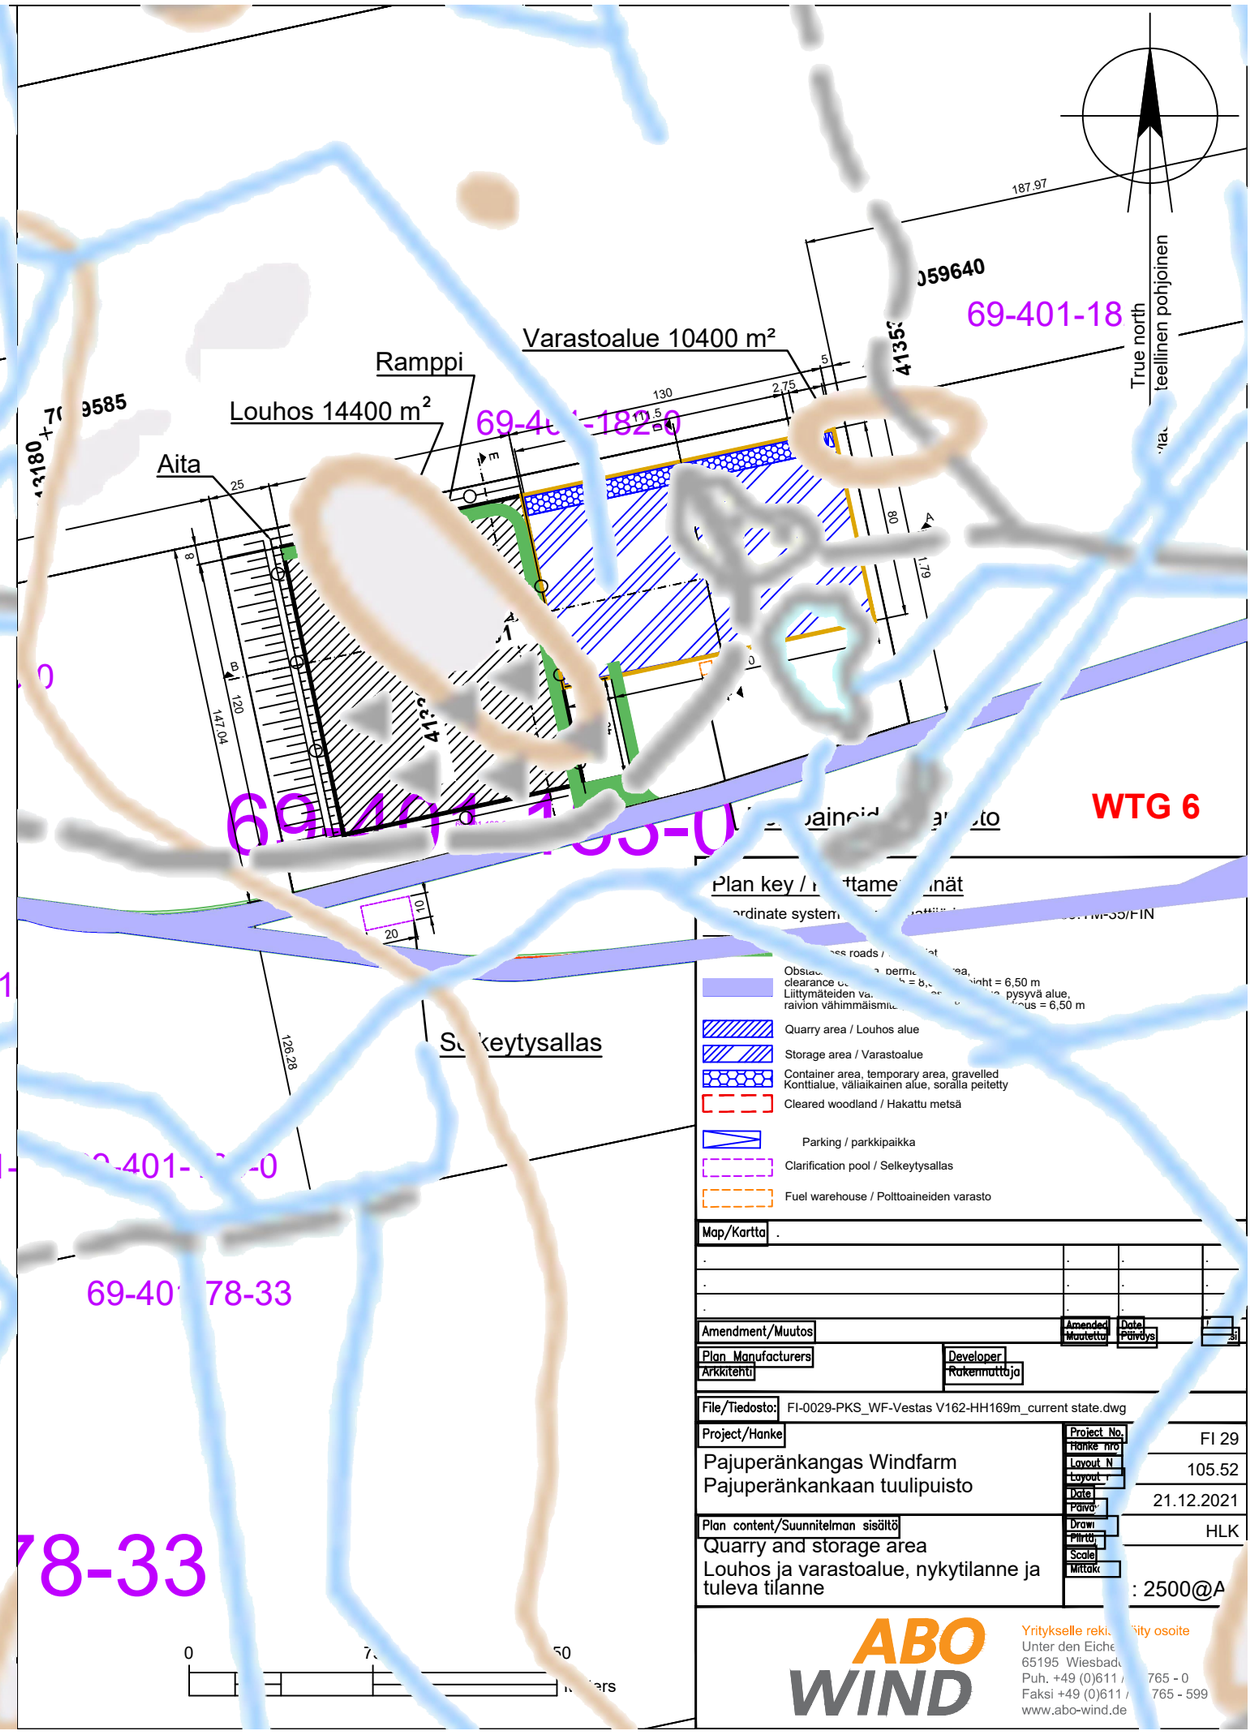
Varastoalue 10400 m²
Ramppi
Louhos 14400 m²
Aita
69-401-18
69-401-183-0
Selkeytysallas
True north
WTG 6
Plan key / Suunnittelualat
Quarry area / Louhos alue
Storage area / Varastoalue
Container area, temporary area, gravelled
Konttialue, väliaikainen alue, soralla peitetty
Cleared woodland / Hakattu metsä
Parking / parkkipaikka
Clarification pool / Selkeytysallas
Fuel warehouse / Polttoaineiden varasto
Map/Kartta
Amendment/Muutos
Plan Manufacturers
Arkkitehti
Developer
Rakennuttaja
File/Tiedosto: FI-0029-PKS_WF-Vestas V162-HH169m_current state.dwg
Project/Hanke
Pajuperänkangas Windfarm
Pajuperänkankaan tuulipuisto
Project No. FI 29
Layout No. 105.52
Date 21.12.2021
Drawn HLK
Plan content/Suunnitelman sisältö
Quarry and storage area
Louhos ja varastoalue, nykytilanne ja tuleva tilanne
Scale 1 : 2500@A
ABO WIND
Unter den Eichen
65195 Wiesbaden
Puh. +49 (0)611 765 - 0
Faksi +49 (0)611 765 - 599
www.abo-wind.de