
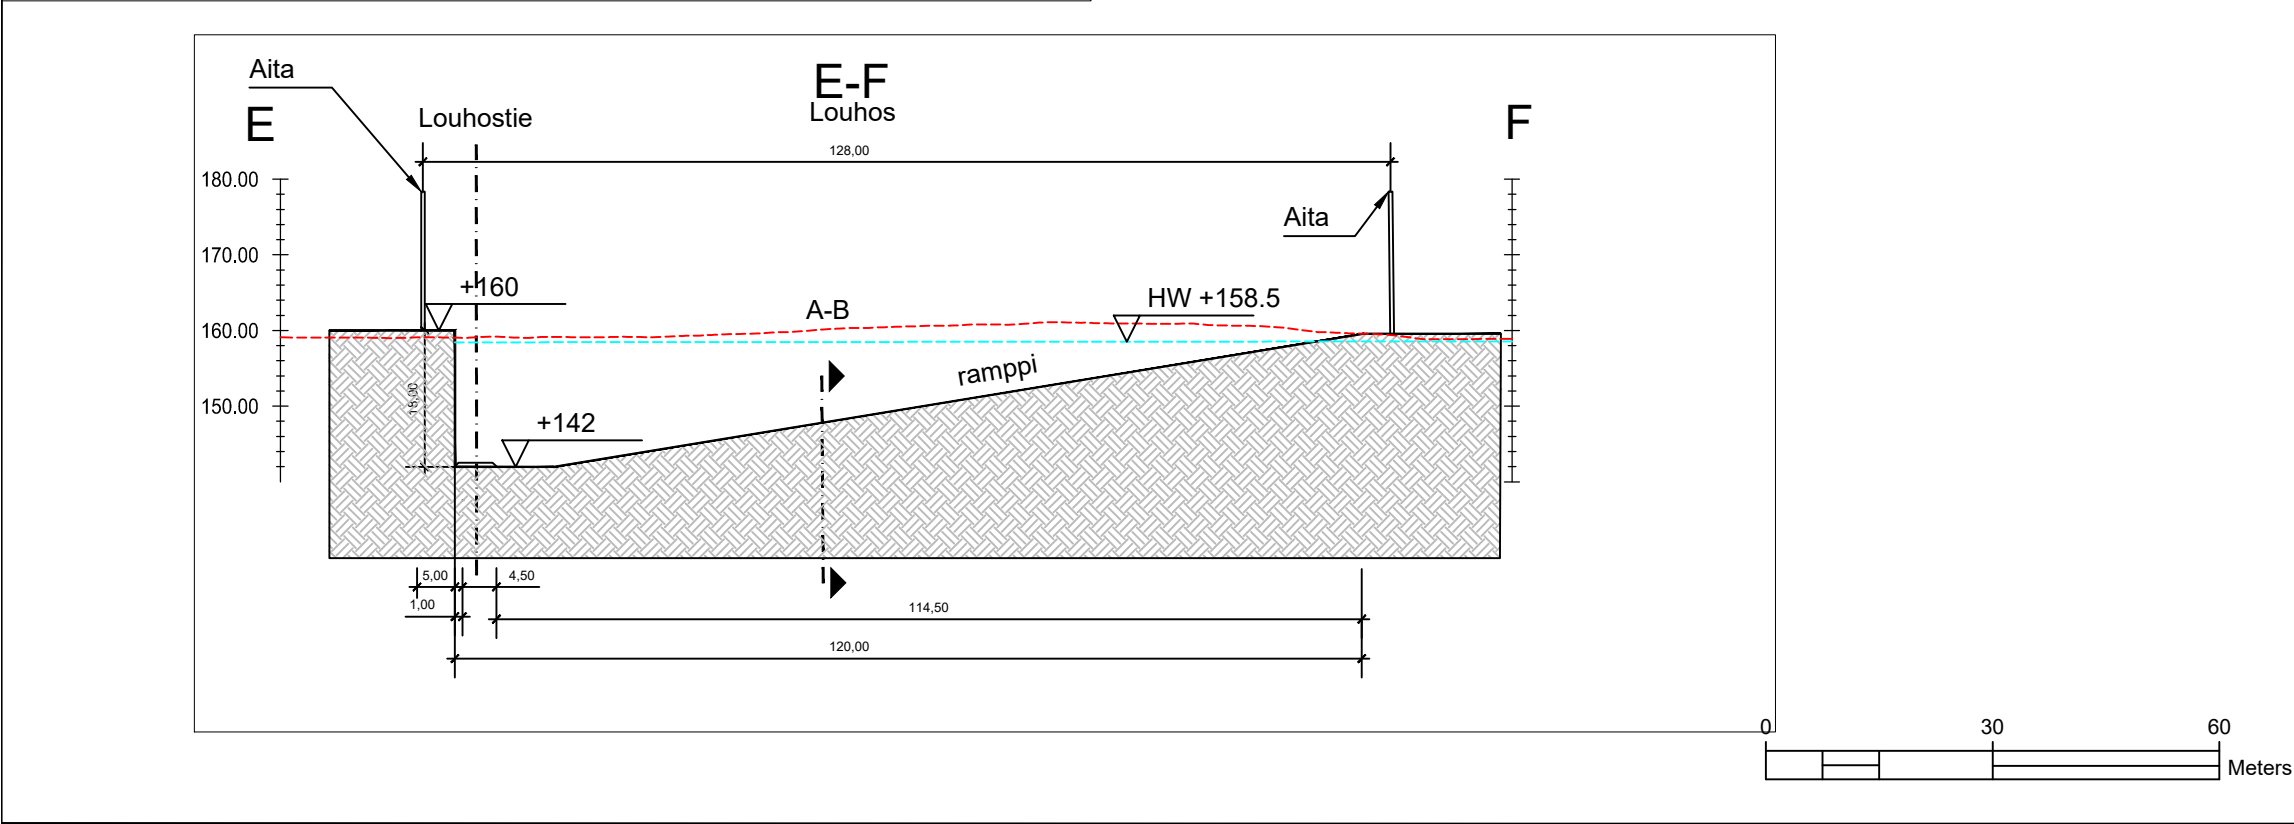
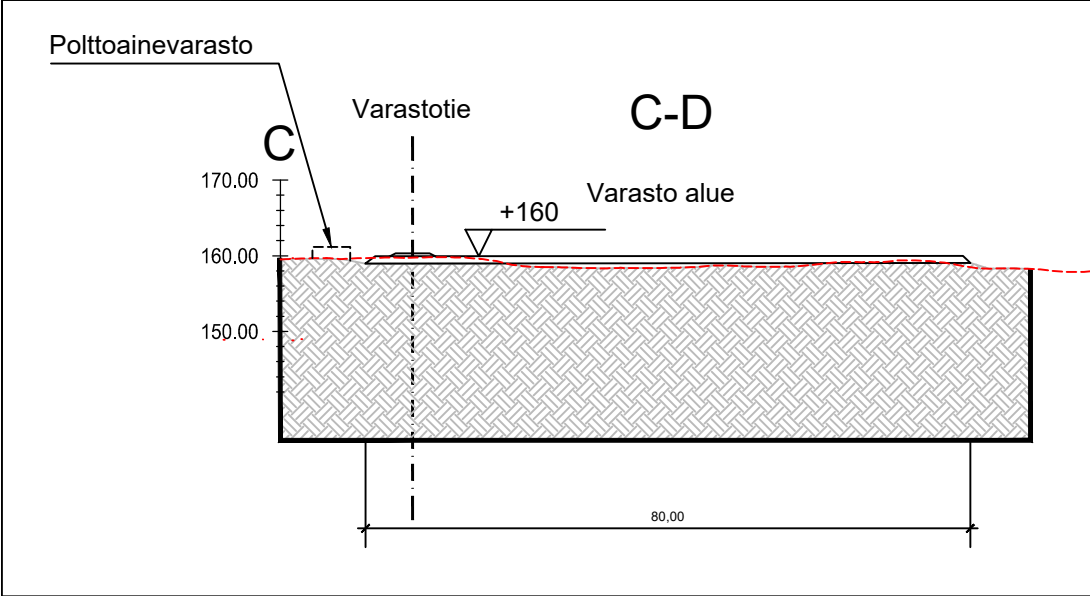


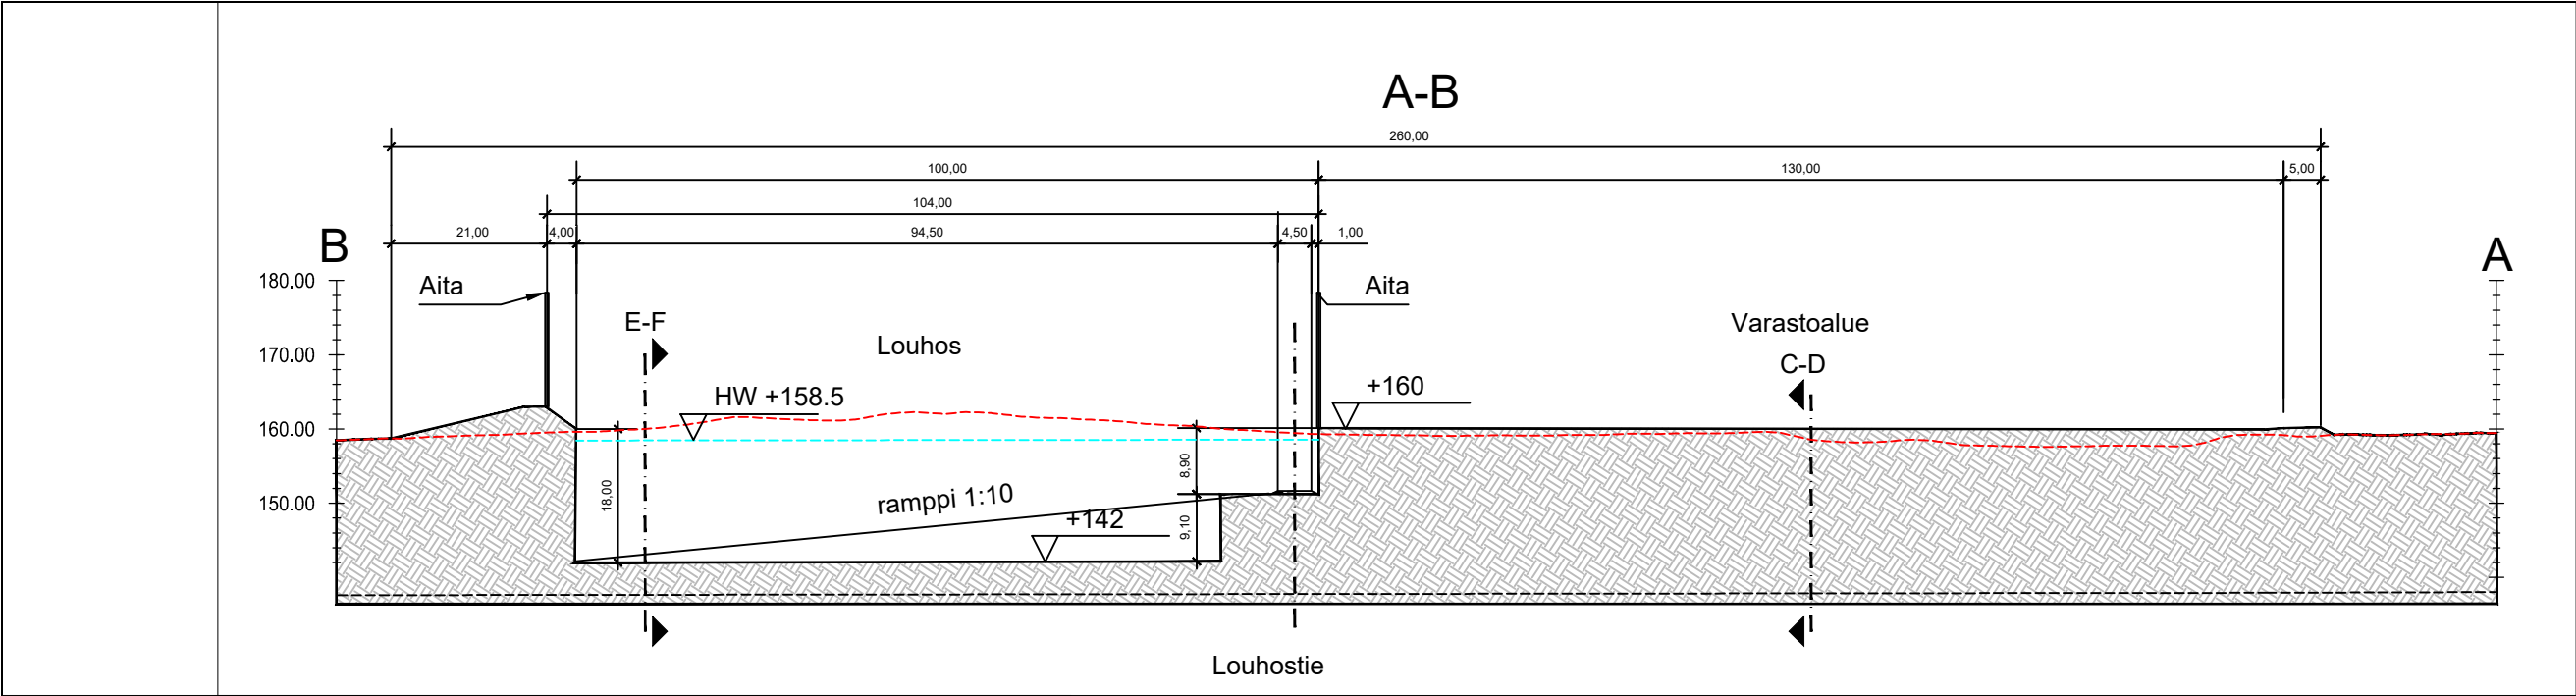

Plan key / Karttamerkinnt

Coordinate system / Koordinaattijrjestelmä: ETRS89.TM-35/FIN

Current ground / Nykyinen maanpinta

Surface water / Pintavesi

New terrain surface / Uusi maasto pinta

Soil / Maaperä

Map/Kartta

Amendment/Muutos

Amended Muutettu

Date Päiväys

Index Indeks

Plan Manufacturers

Arkkitehti

Developer

Rakennuttaja

File/Tiedosto:

FI-0029-PKS_WF-Vestas V162-HH169m_current state.dwg

Project/Hanke

Pajuperänkangas Windfarm

Pajuperänkankaan tuulipuisto

Project No.

FI 29

Drawn by

HLK

Scale

Mittakaava

1 : 1000@A3

Plan content/Suunnitelman sisältö

Sectional drawing quarry and sorage area. Leikkauspiirustukset louhos- ja varastoalue

Yritykselle rekisteröity osoite

Unter den Eichen 7

65195 Wiesbaden

Puh. +49 (0)611 / 26 765 - 0

Faksi +49 (0)611 / 26 765 - 599

www.abo-wind.de

ABO

WIND