
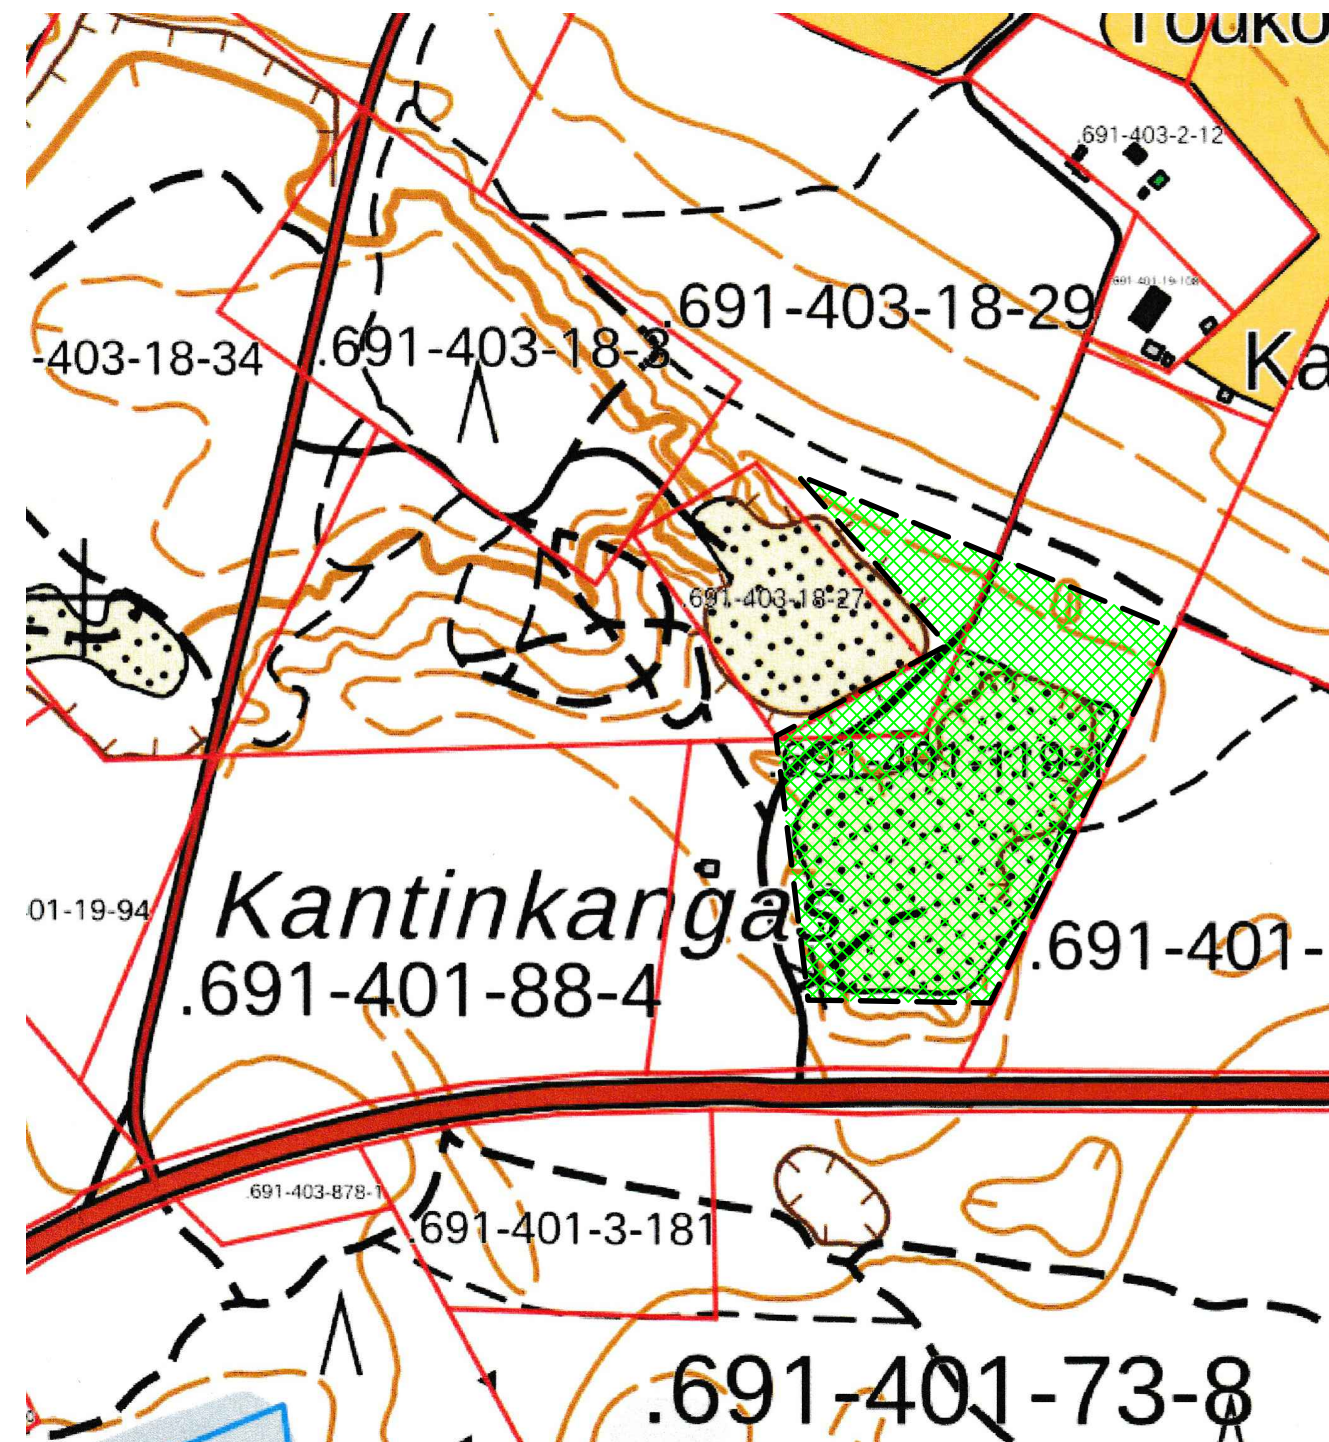


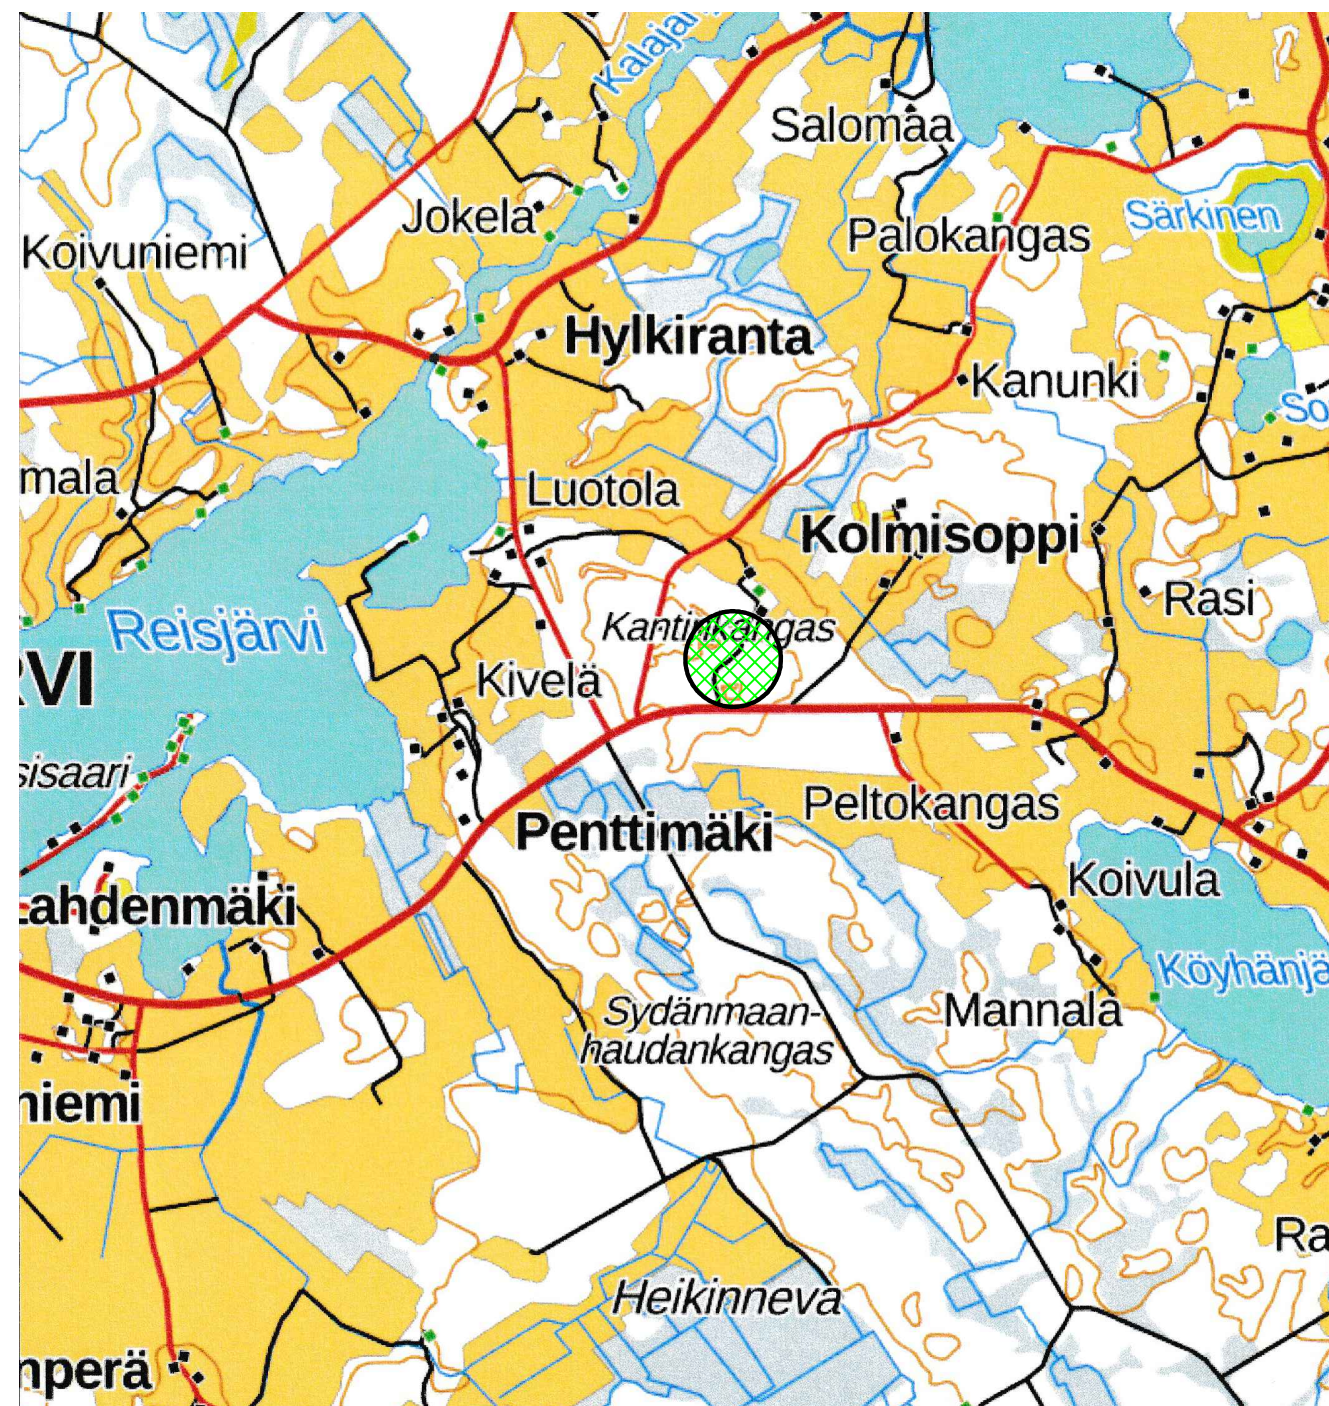

MAA-AINESTEN OTTOSUUNNITELMA

Kunta: REISJÄRVI

Kylä: KALAJA, REISJÄRVI

Alue: KANTINKANGAS

Tila: SORAKUOPPA 691-401-119-1

LEHTIMÄKI 691-403-18-29

KANTILA 691-403-18-27


SIJAINTIKARTTA





n.1:30 000/1:4000

Piirros 9108.1


23.8.2023


GEOPUDAS OY

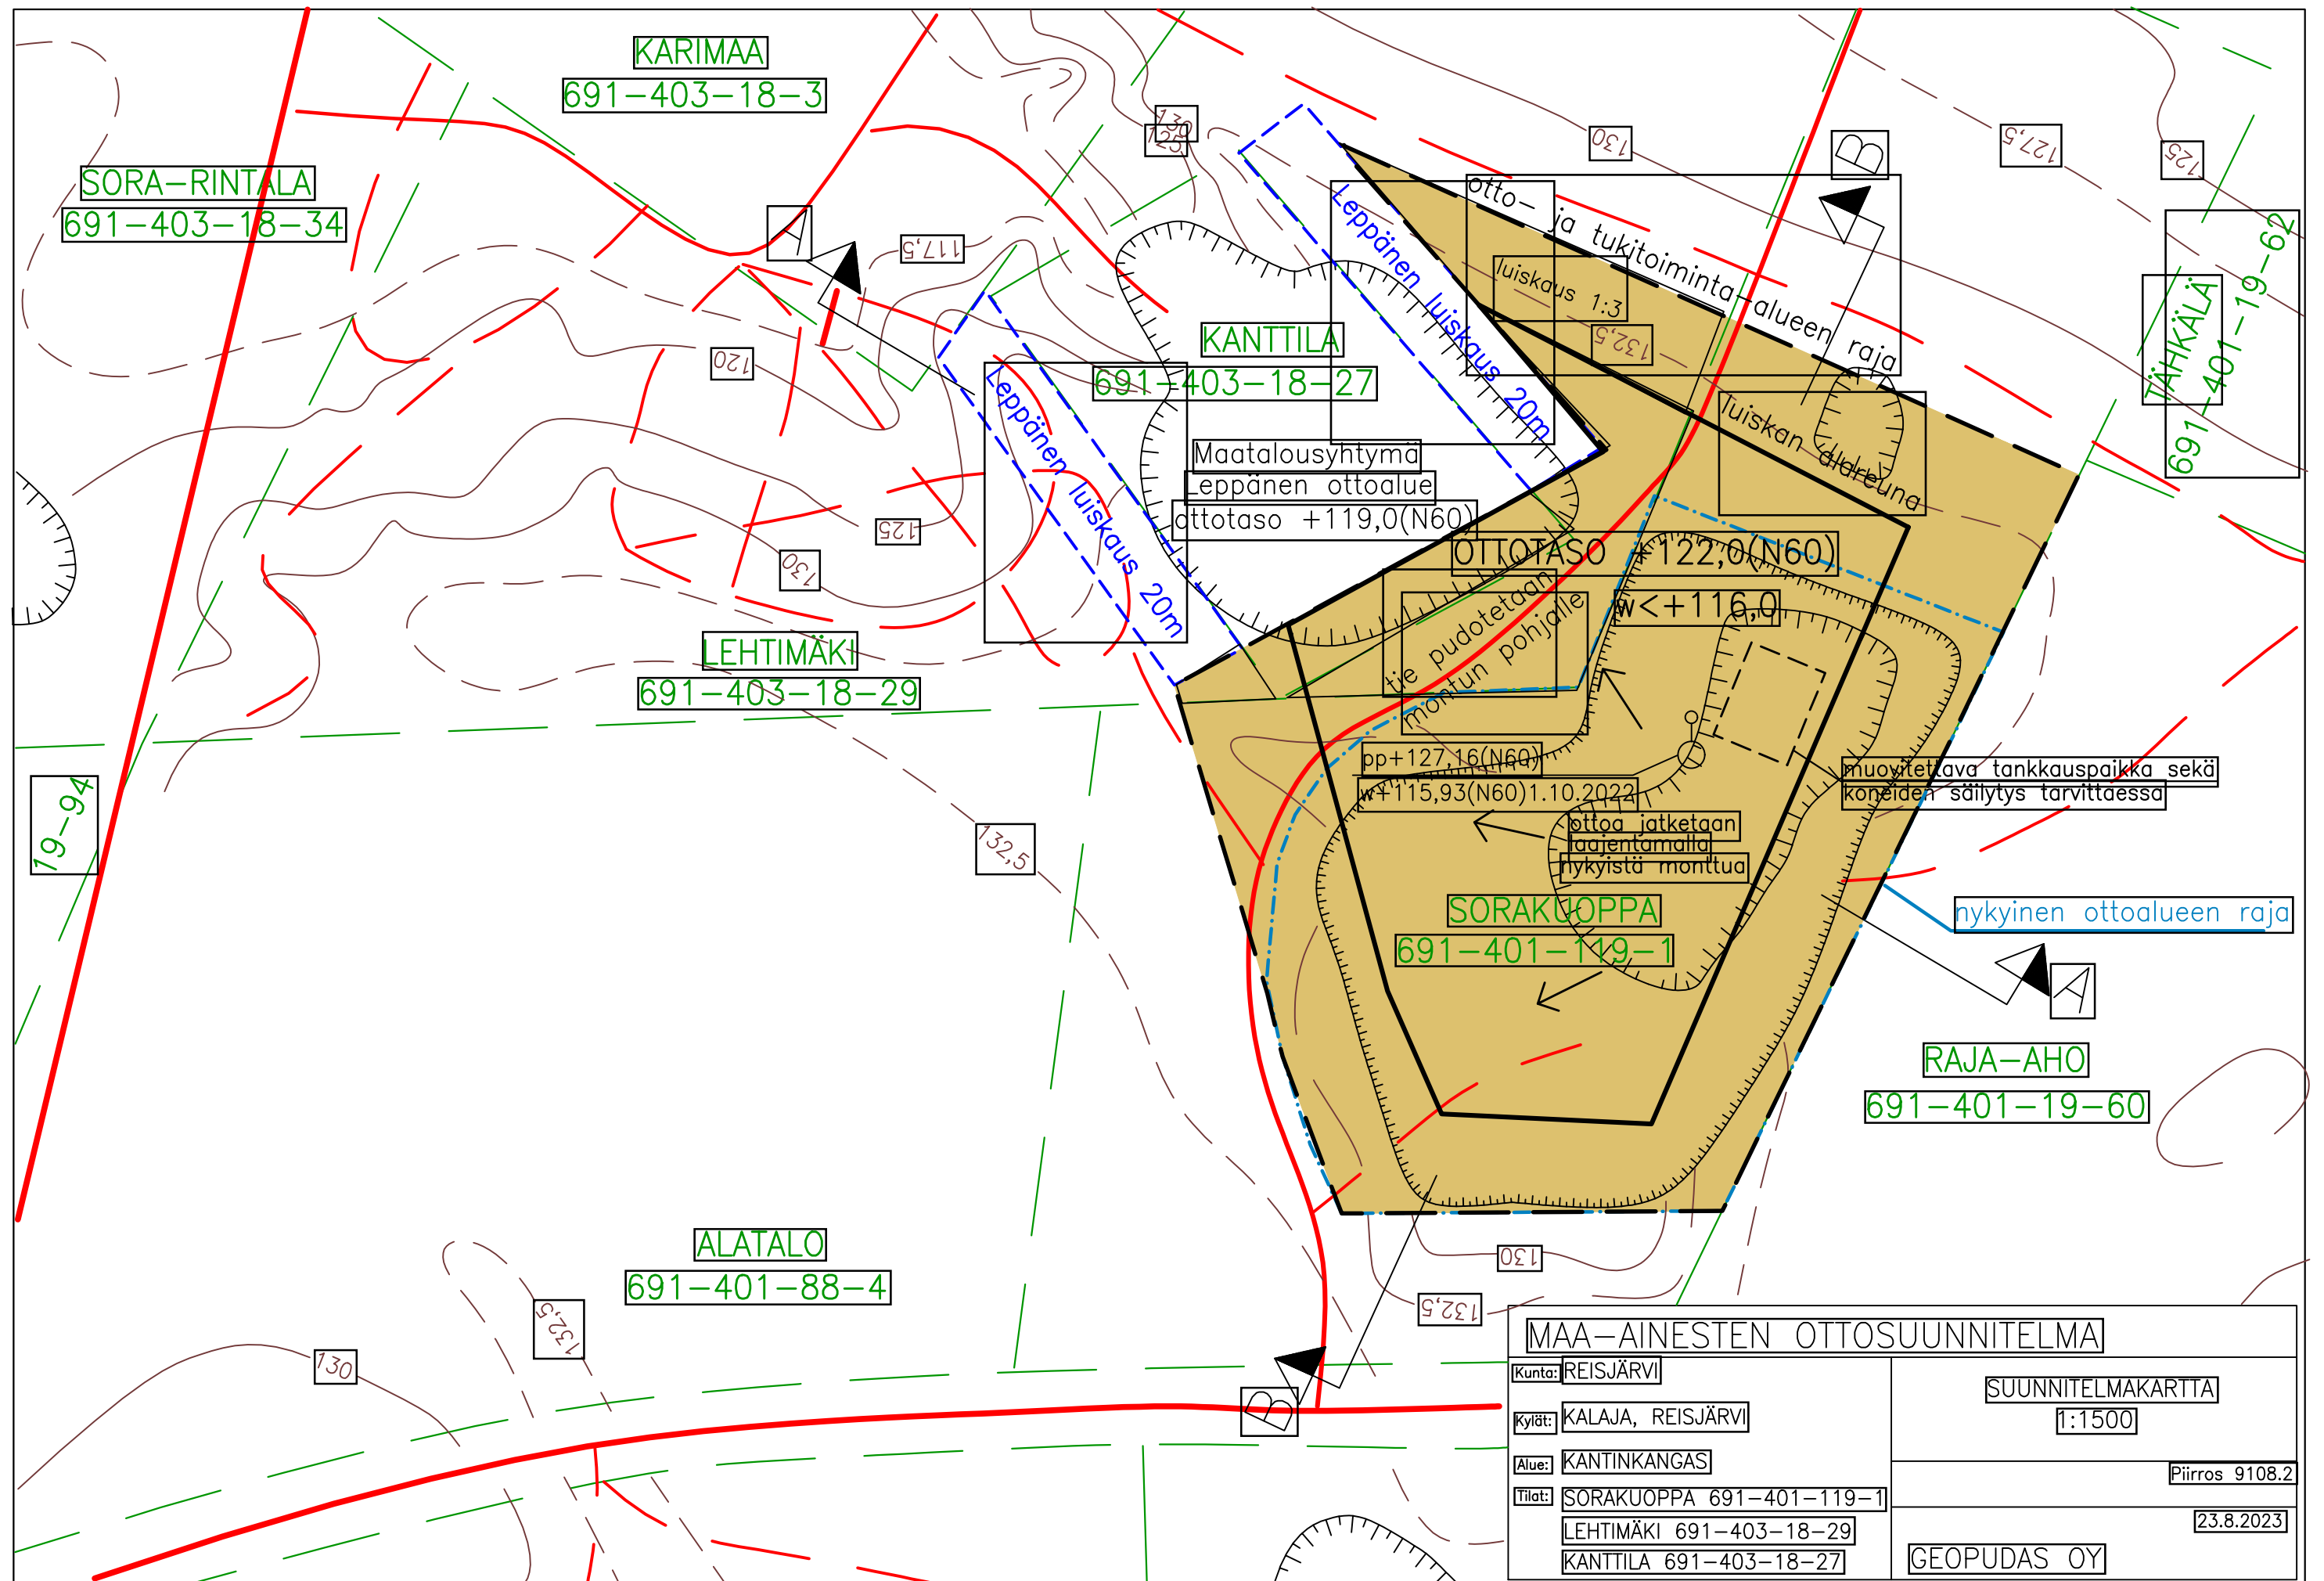

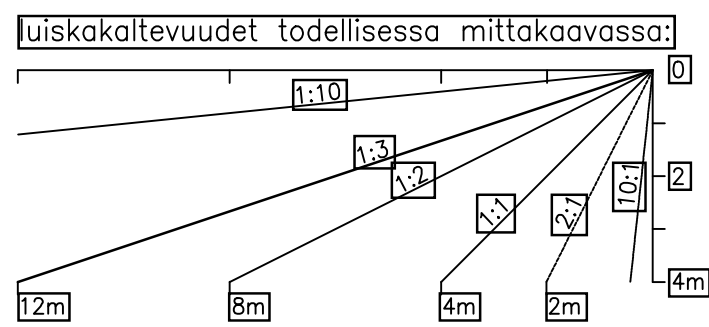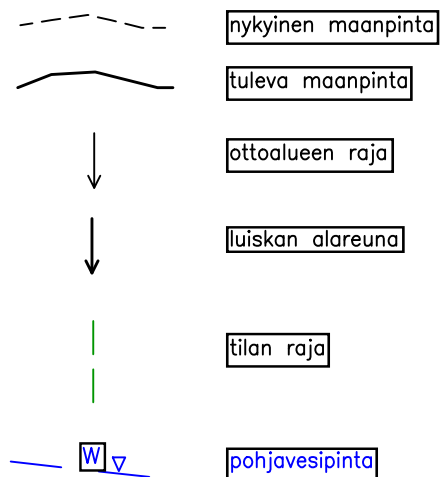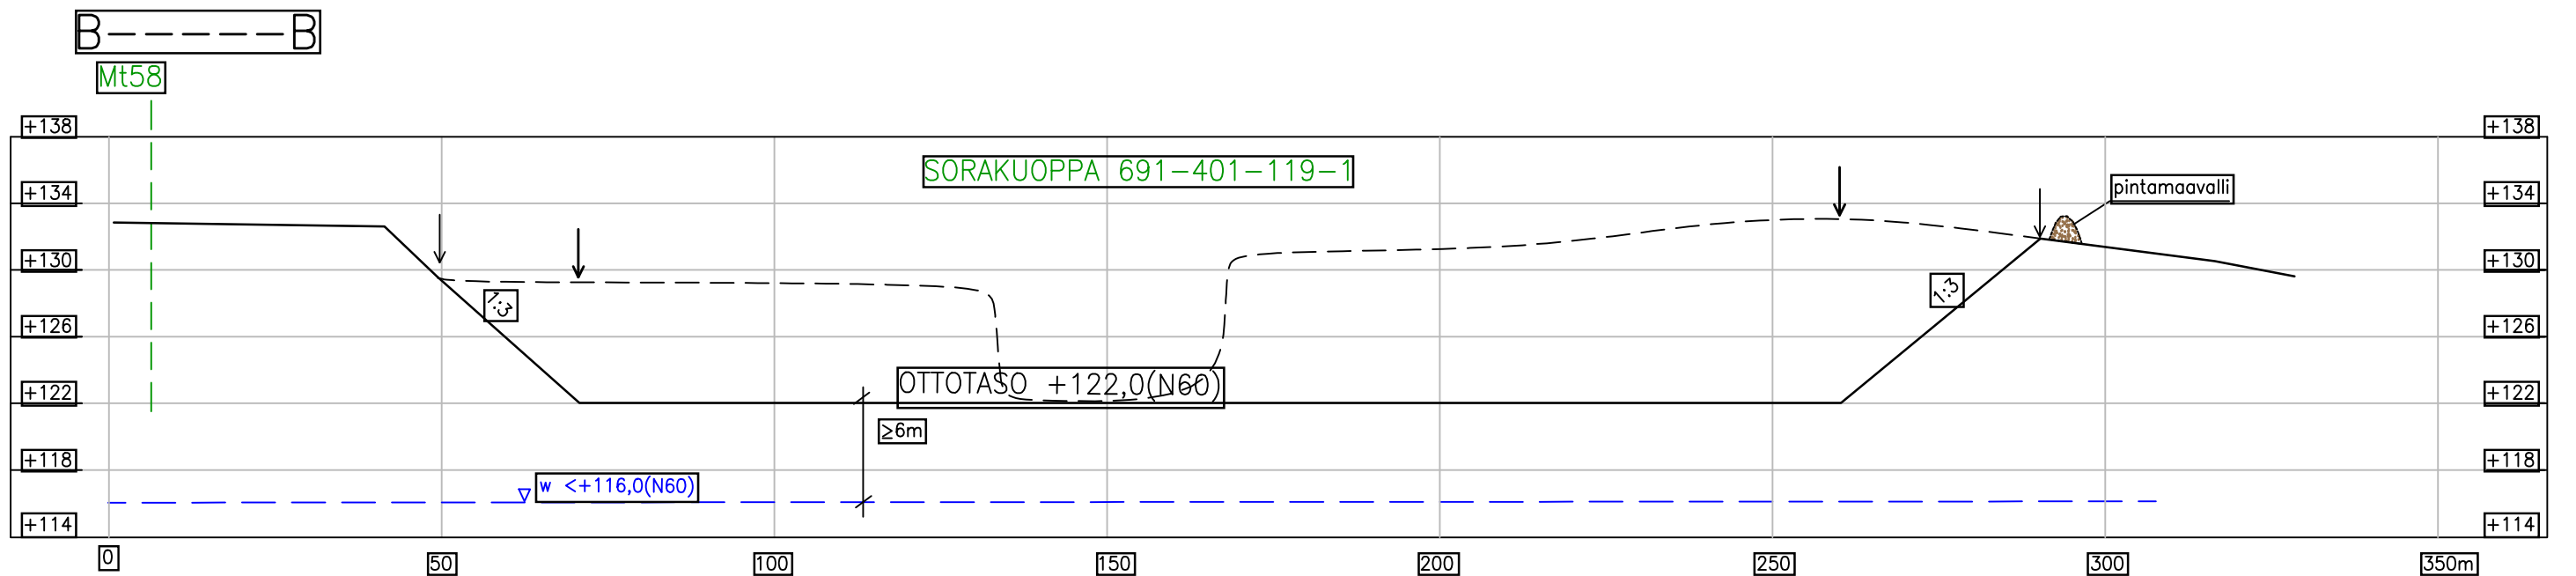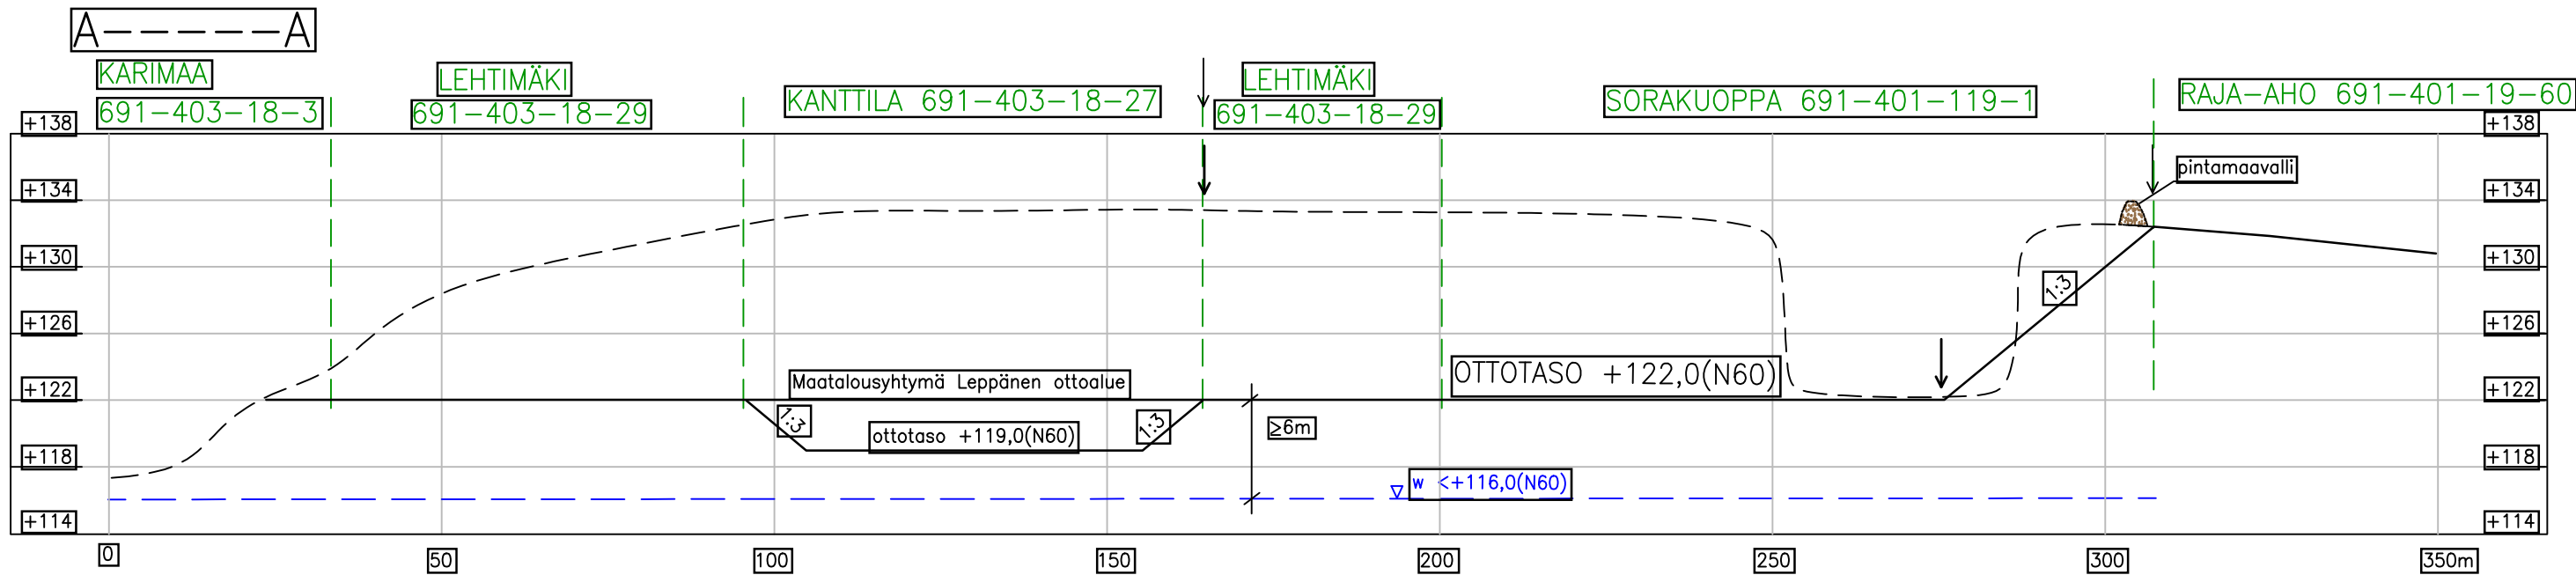

MAA-AINESTEN OTTOSUUNNITELMA		
Kunta: REISJÄRVI	POIKKILEIKKAUKSET	
Kylä: KALAJA, REISJÄRVI	1:400 / 1:1000	
Alue: KANTINKANGAS	Piiros 9108.3	
Tila: SORAKUOPPA 691-401-119-1	23.8.2023	
LEHTIMÄKI 691-403-18-29	GEOPUDAS OY	
KANTTILA 691-403-18-27		

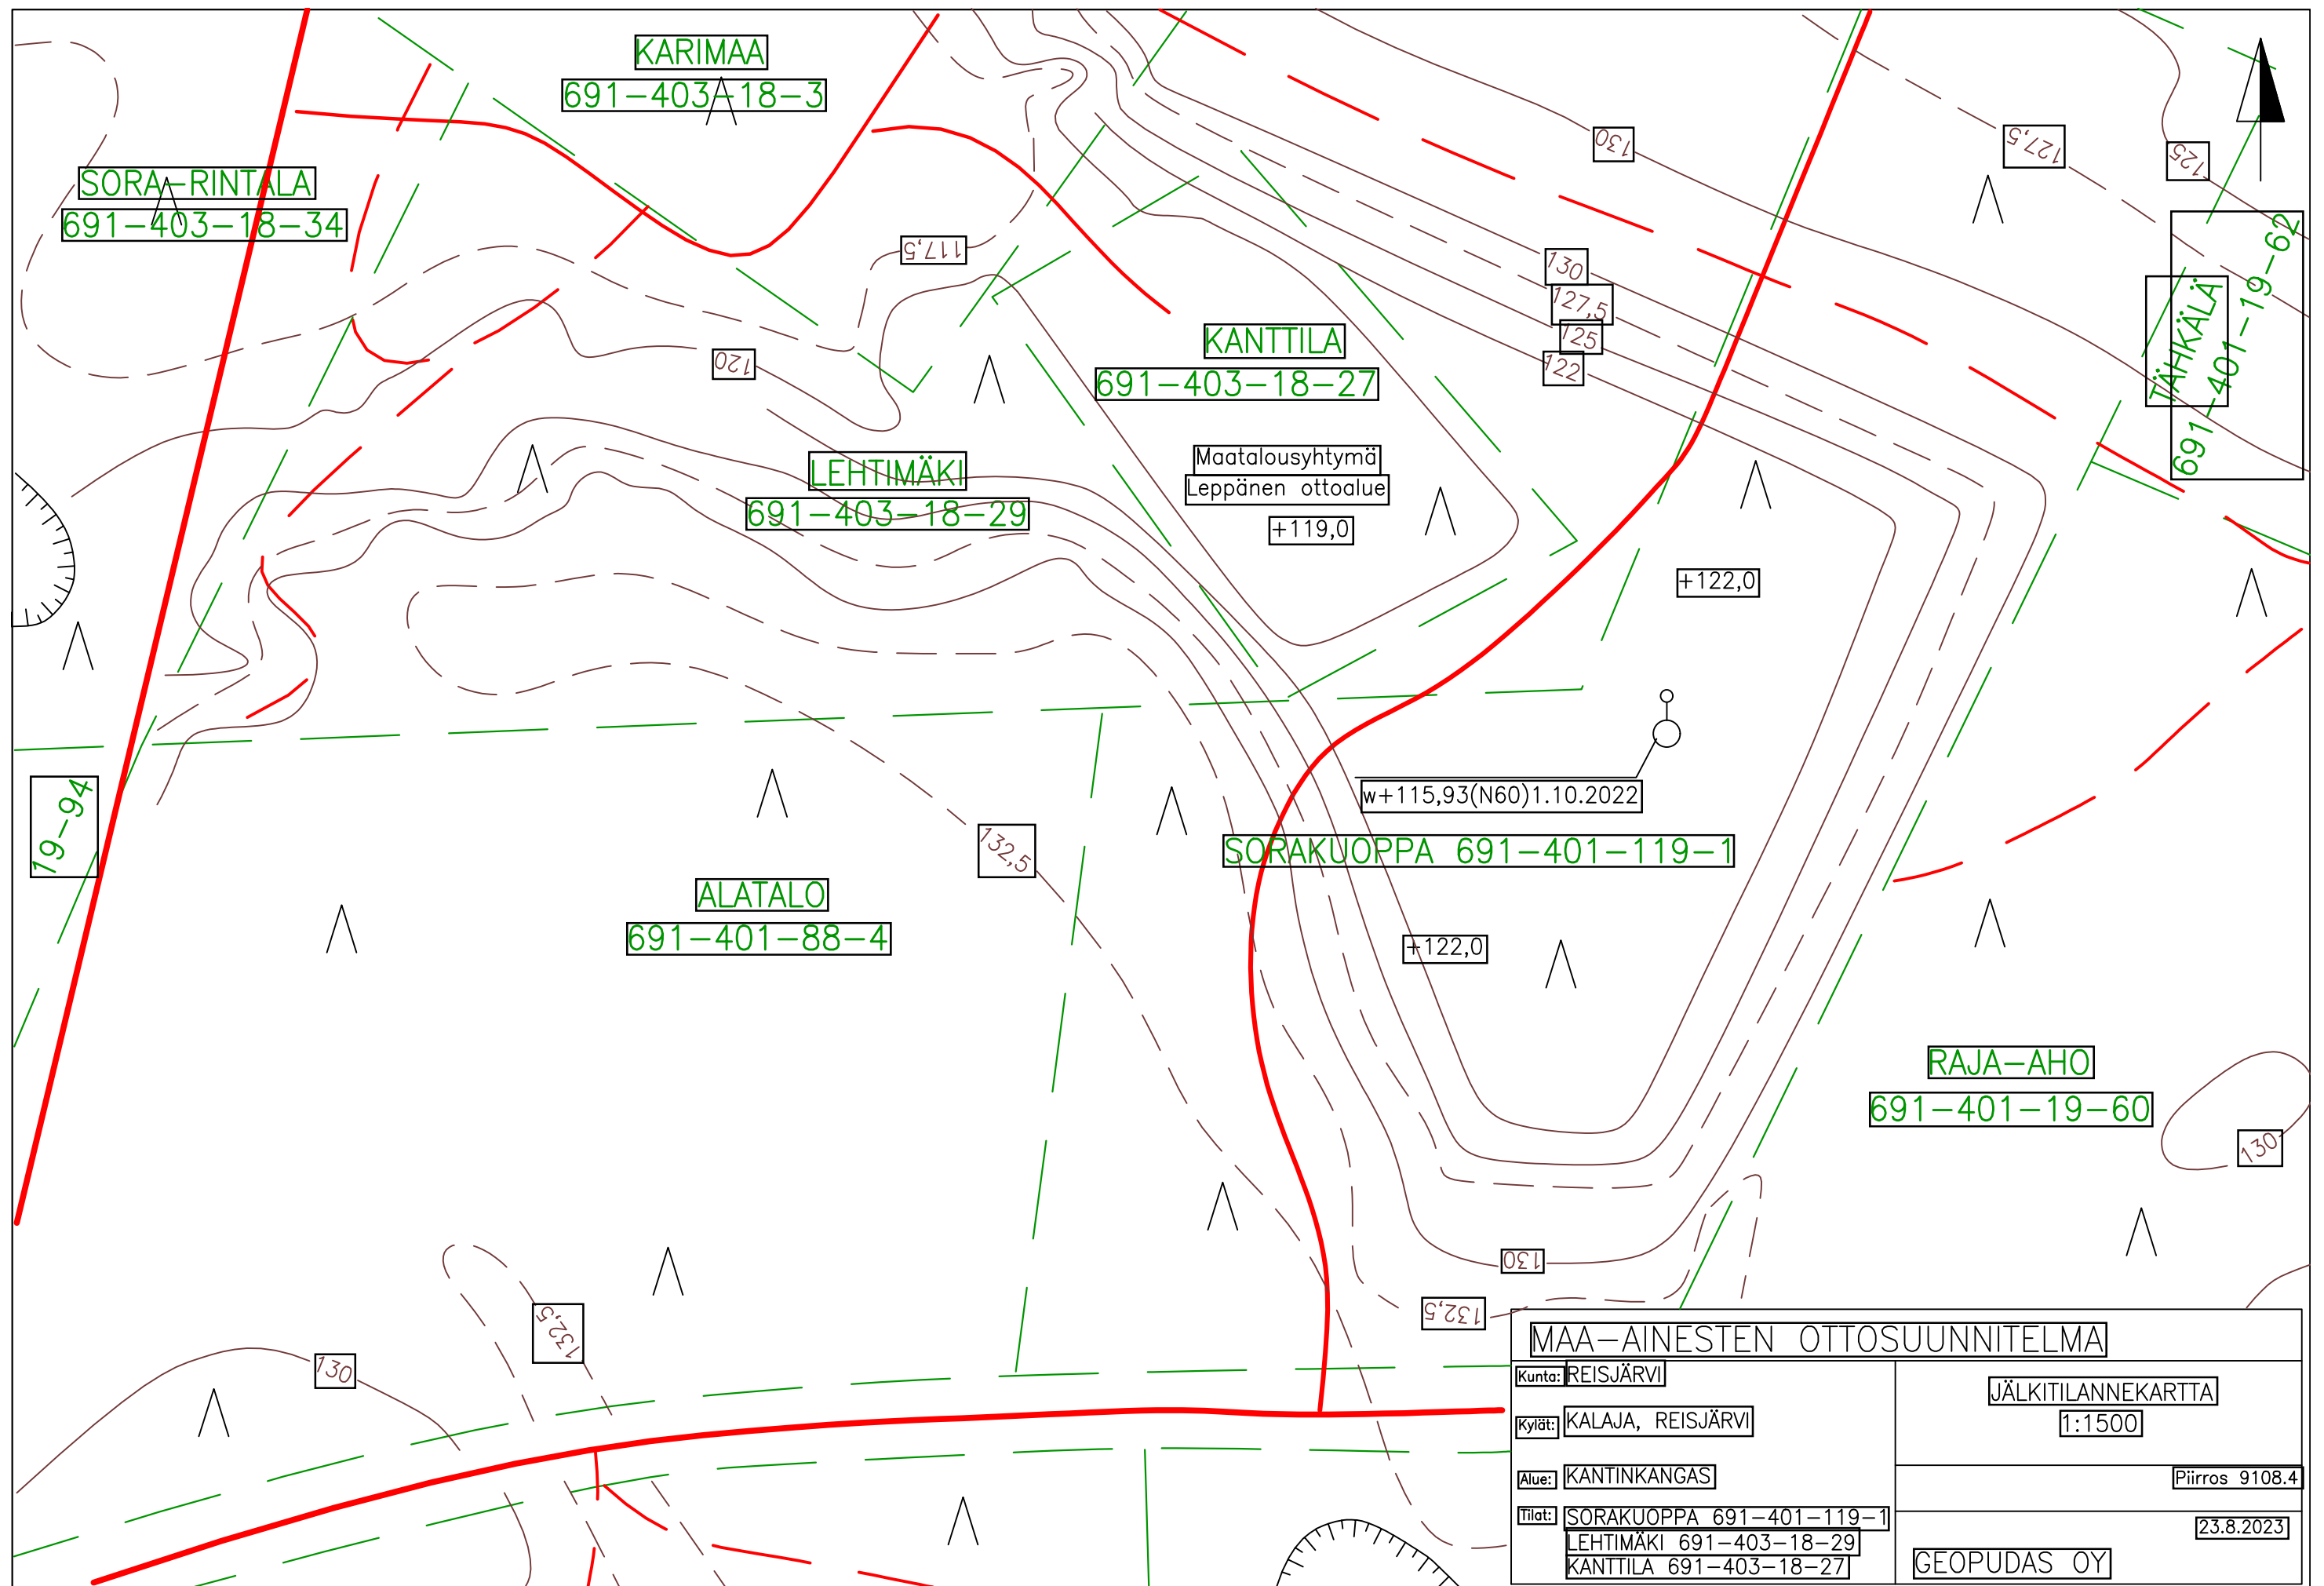

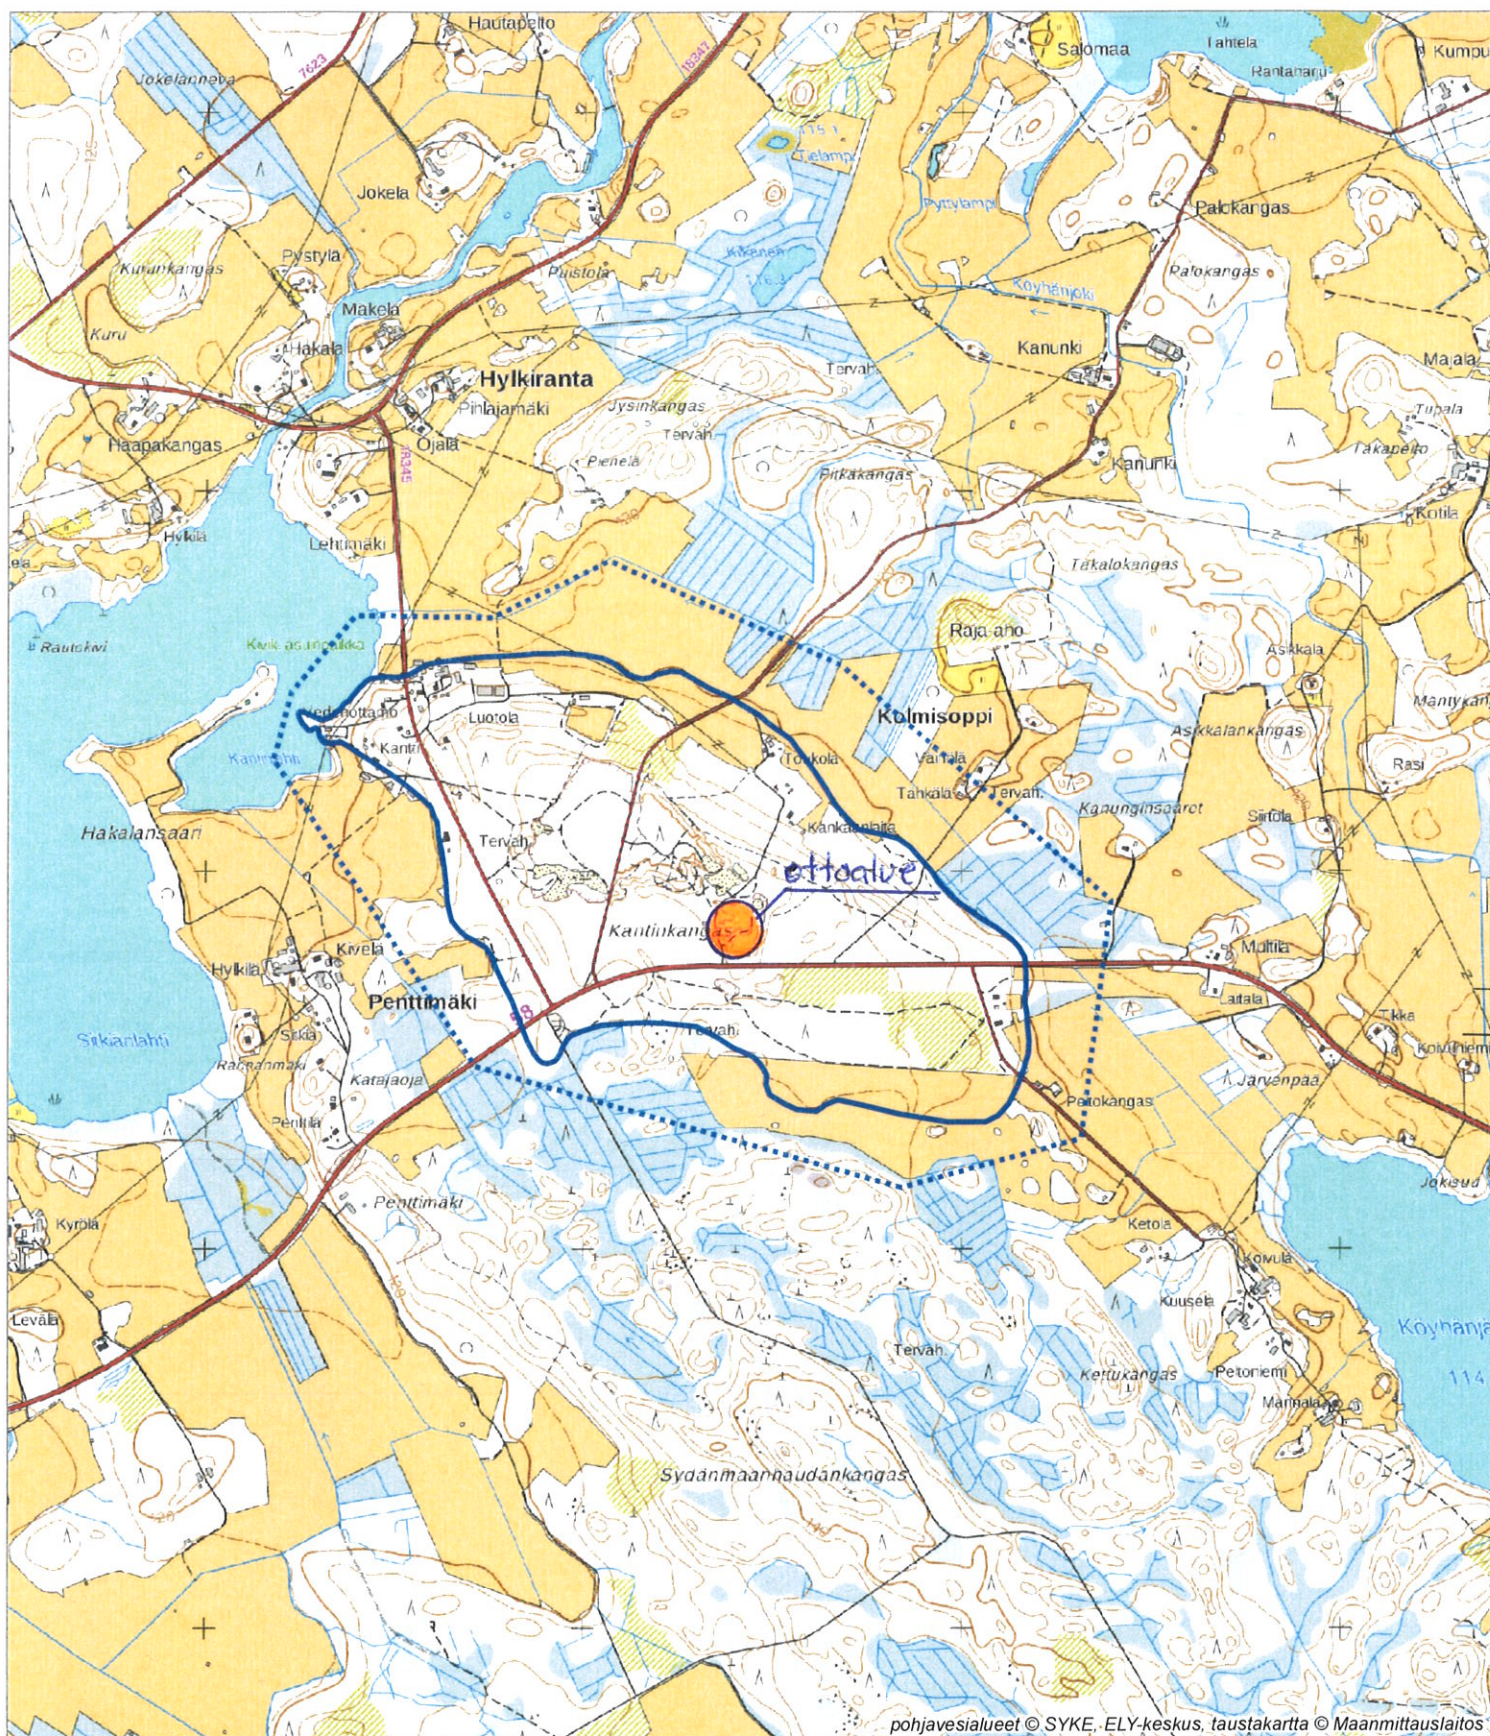

Kantinkangas, 11 691 01, luokka 1 Reisjärvi

- Pohjavesialueen raja
- Varsinaisen muodostumisalueen raja



9.3.2018

1:20 000

0 500 1 000 m



[illegible]



**REISJÄRVEN
VESIOSUUSKUNTA**
Kirkkotie 6 A 1, 85900 REISJÄRVI

Pohjaveden korkeudet muodostumisalueella v. 2022

Tarkkailu-piste	Maanpinnan korkeus	Putkenpään korkeus	maaliskuu		toukokuu		elokuu		marraskuu	
			lukema	pohjav. korkeus	lukema	pohjav. korkeus	lukema	pohjav. korkeus	lukema	pohjav. korkeus
Kantinkangas										
P2 N6336633 E02501650 rauta ø 40	115,75	116,35							+114,89	1.46
P3 N6336383 E02501501 rauta ø 70	125,87	126,62							+123,70	2.92
P5 N6336752 E02500608 rauta ø 40	117,43	118,18							+114,21	3.97
P6 N6336511 E02502640 rauta ø 40	120,19	121,09							+118,71	2.38
Paavolanharju										
P1 N6340419 E02450135 rauta ø 40	133,55	134,80								2.45
P2 N6339671 E02450590 muovio ø 25	130,74	132,74								9.40
P3 N6339118 E02451164 rauta ø 20	133,00	136,77								3.30

MONTEU.S

MONTEU.L

PUMPPAMA

LÄHE

JOKIVAKSI

HARJU

KUNNAN

MONTEU

Tilan Sorakuoppa 691-401-119-1 pohjavesihavainnot vuodelta 2022

9.1 w= 115,87
10.2 w=115,84
6.3 w=115,82
3.4 w=115,78
1.5 w=115,82
1.6 w=115,88
1.7 w=115,91
2.8 w=115,94
3.9 w=115,94
1.10 w=115,93
13.11 w=115,94
3.12 w=115,94