
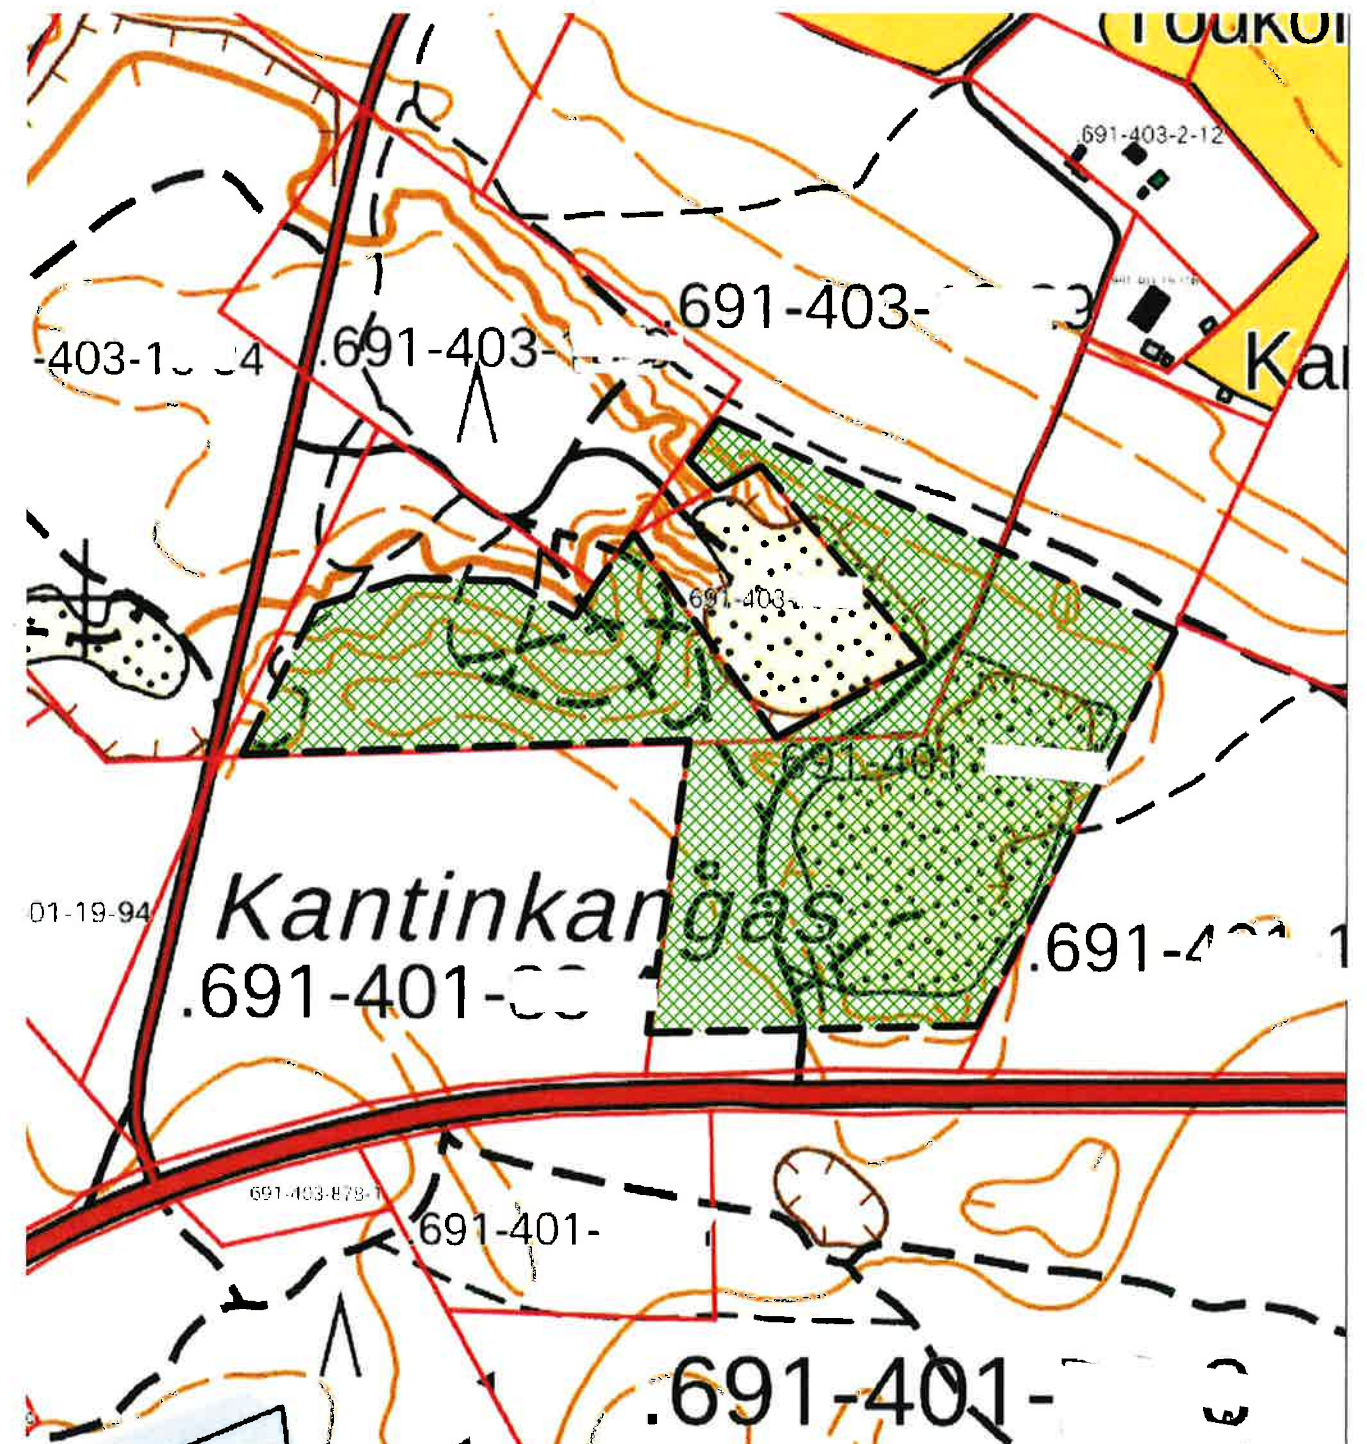


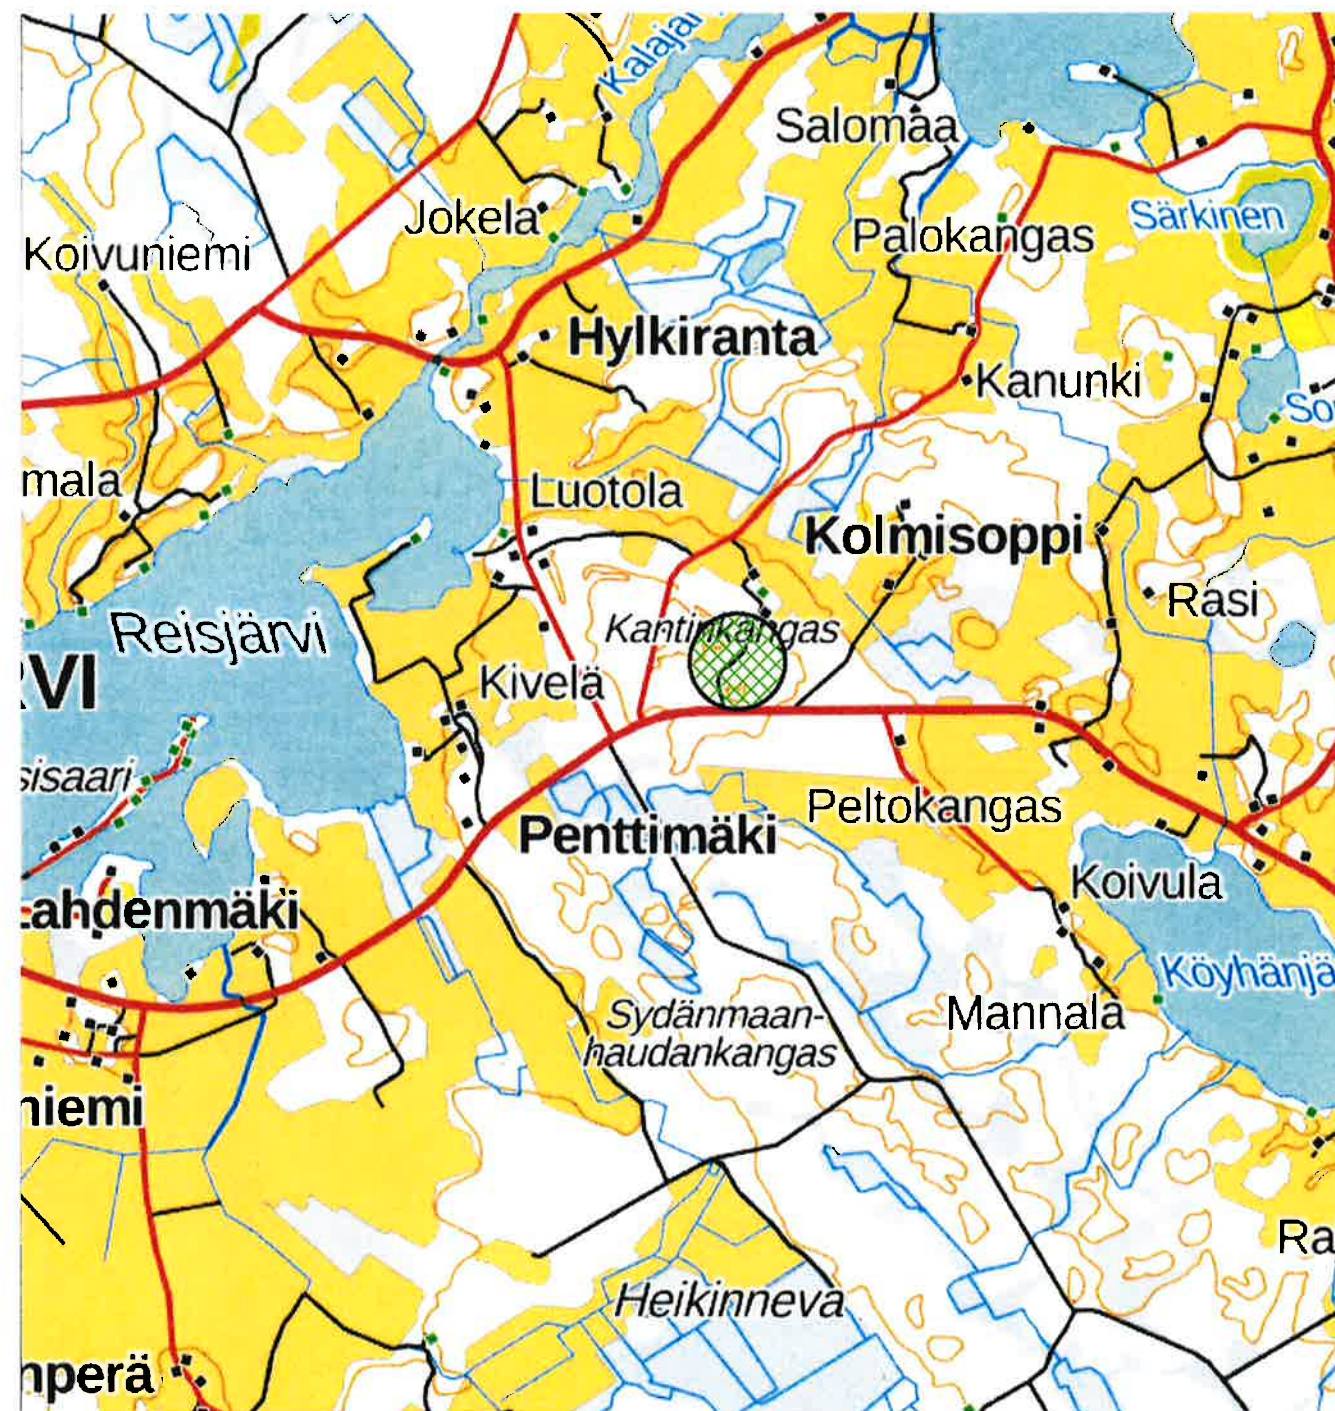

MAA-AINESTEN OTTOSUUNNITELMA

Kunta: REISJÄRVI

Kylä: KALAJA, REISJÄRVI

Alue: KANTINKANGAS

Tila: SORAKUOPPA 691-401-
SORAKUOPPA 691-401-1101





SIJAINTIKARTTA

n.1:30 000/1:4000

Piirros 9108.1

15.12.2022

GEOPUDAS OY

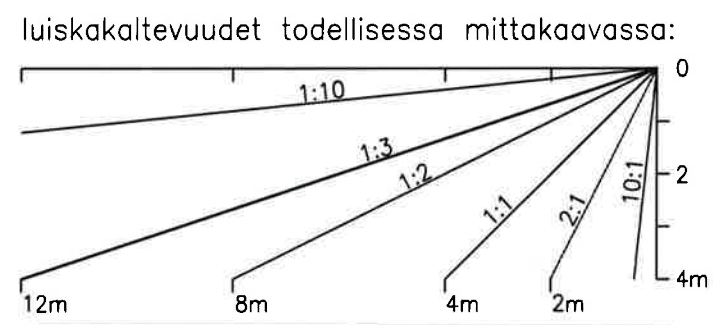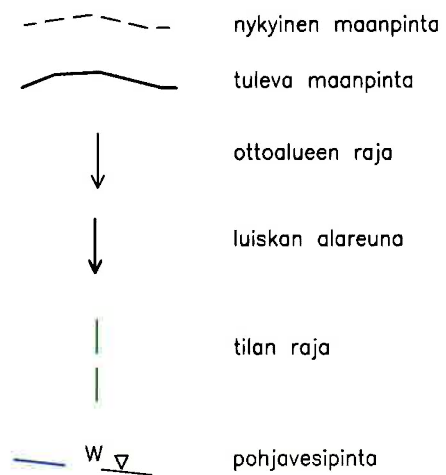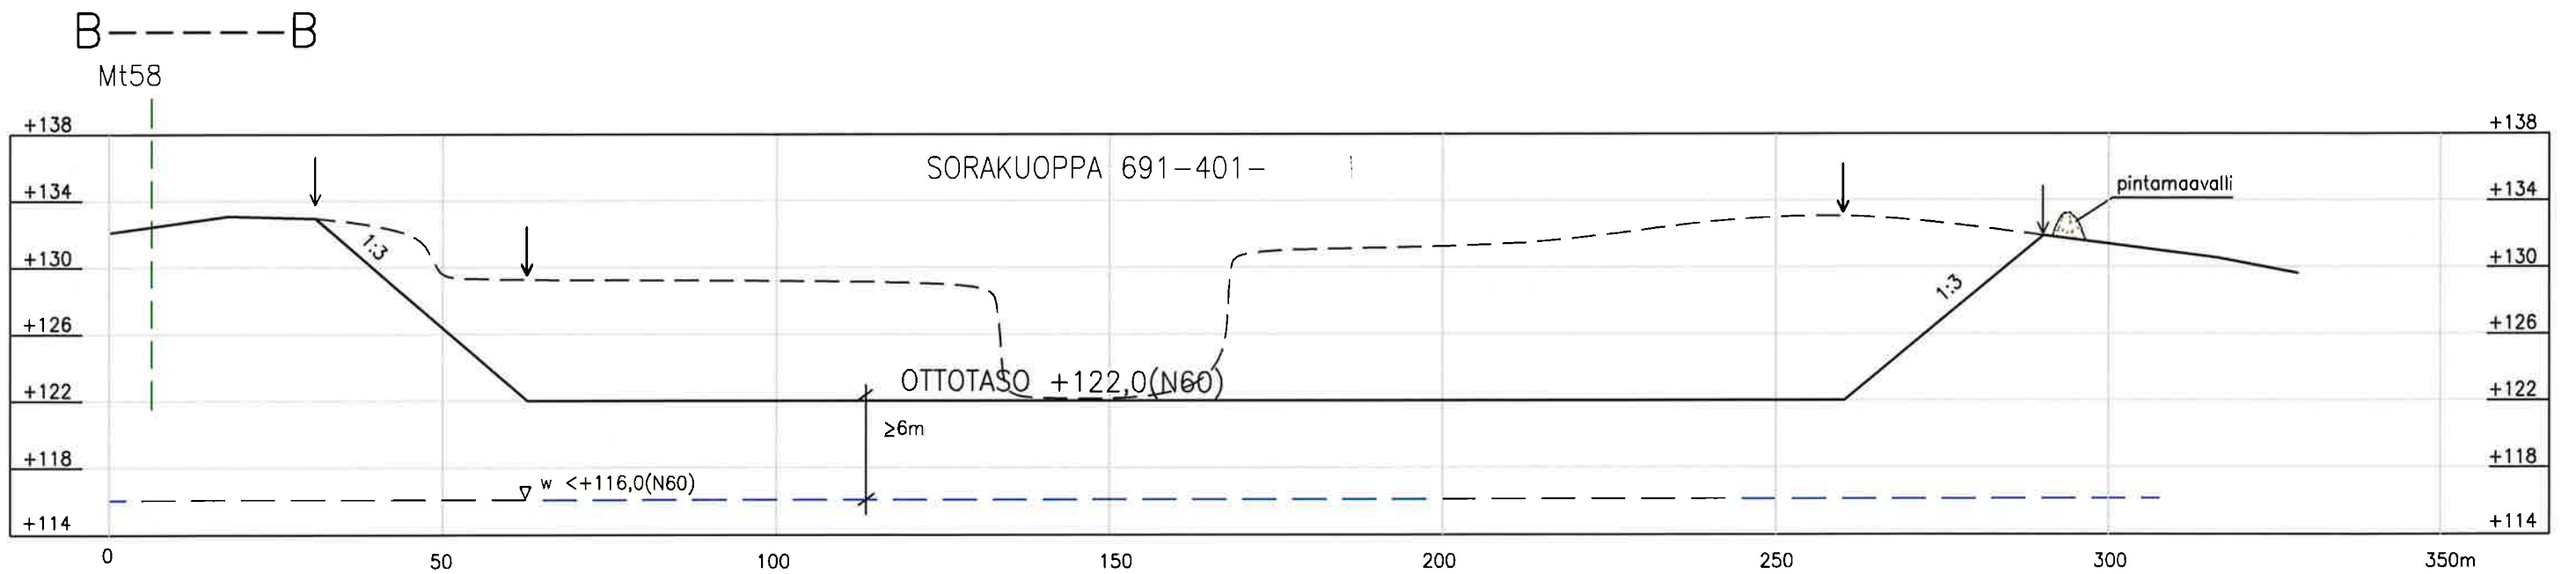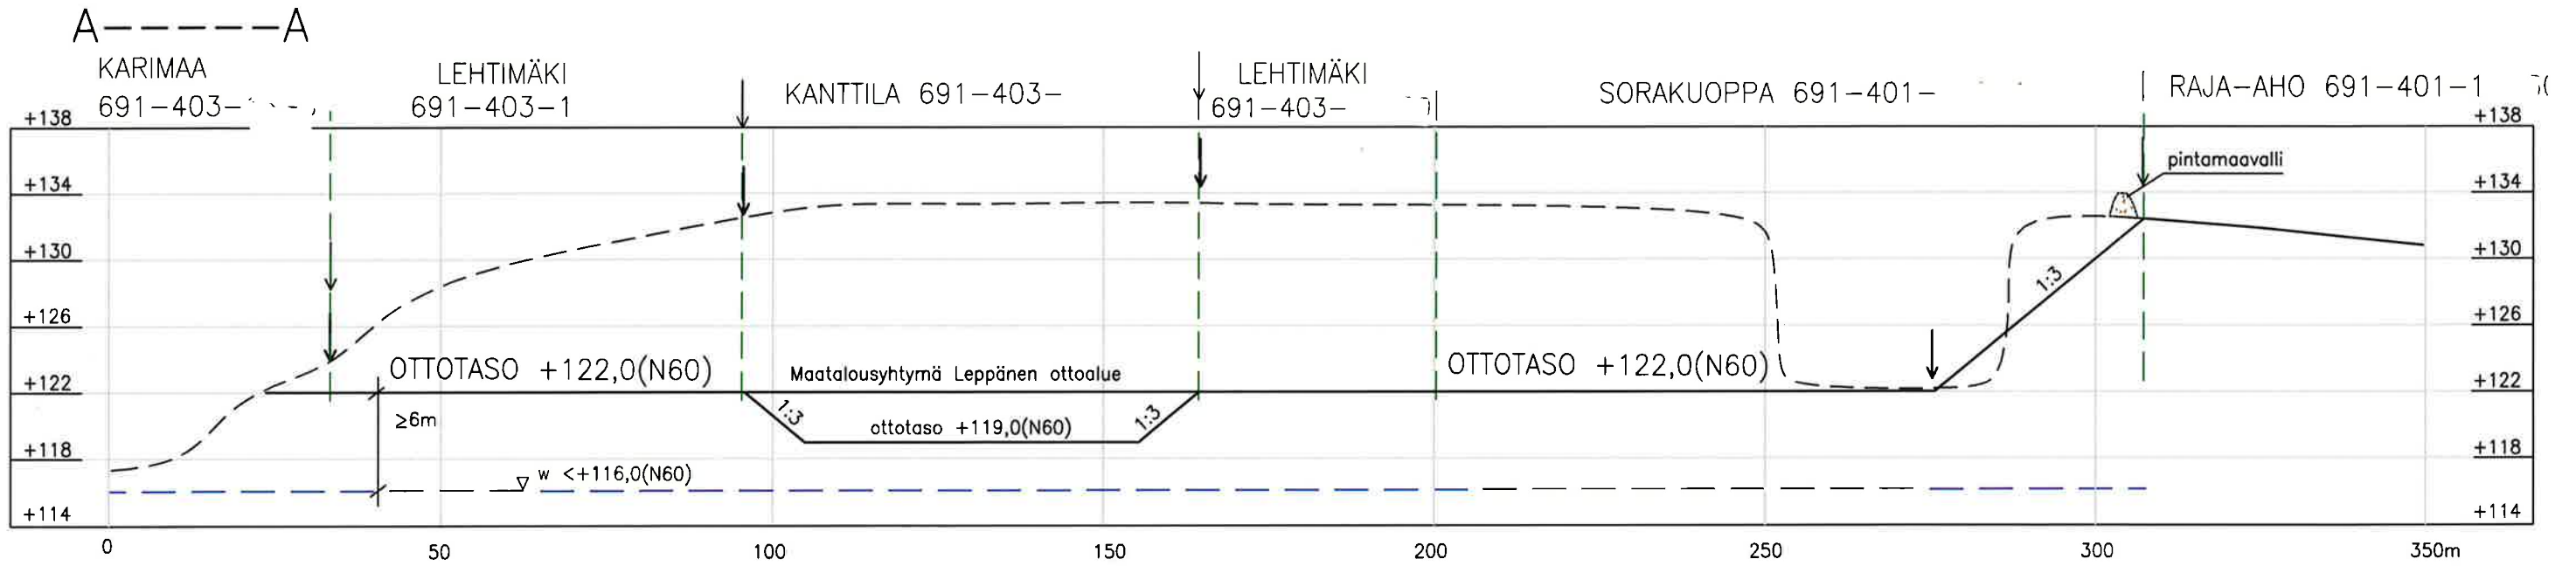

MAA—AINESTEN OTTOSUUNNITELMA	
Kunta: REISJÄRVI	POIKKILEIKKAUKSET
Kylä: KALAJA, REISJÄRVI	1:400 / 1:1000
Alue: KANTINKANGAS	Piirros 9108.3
Tila: SORAKUOPPA 691—401— LEHTIMÄKI 691—403— 9	15.12.2022 GEOPUDAS OY

