

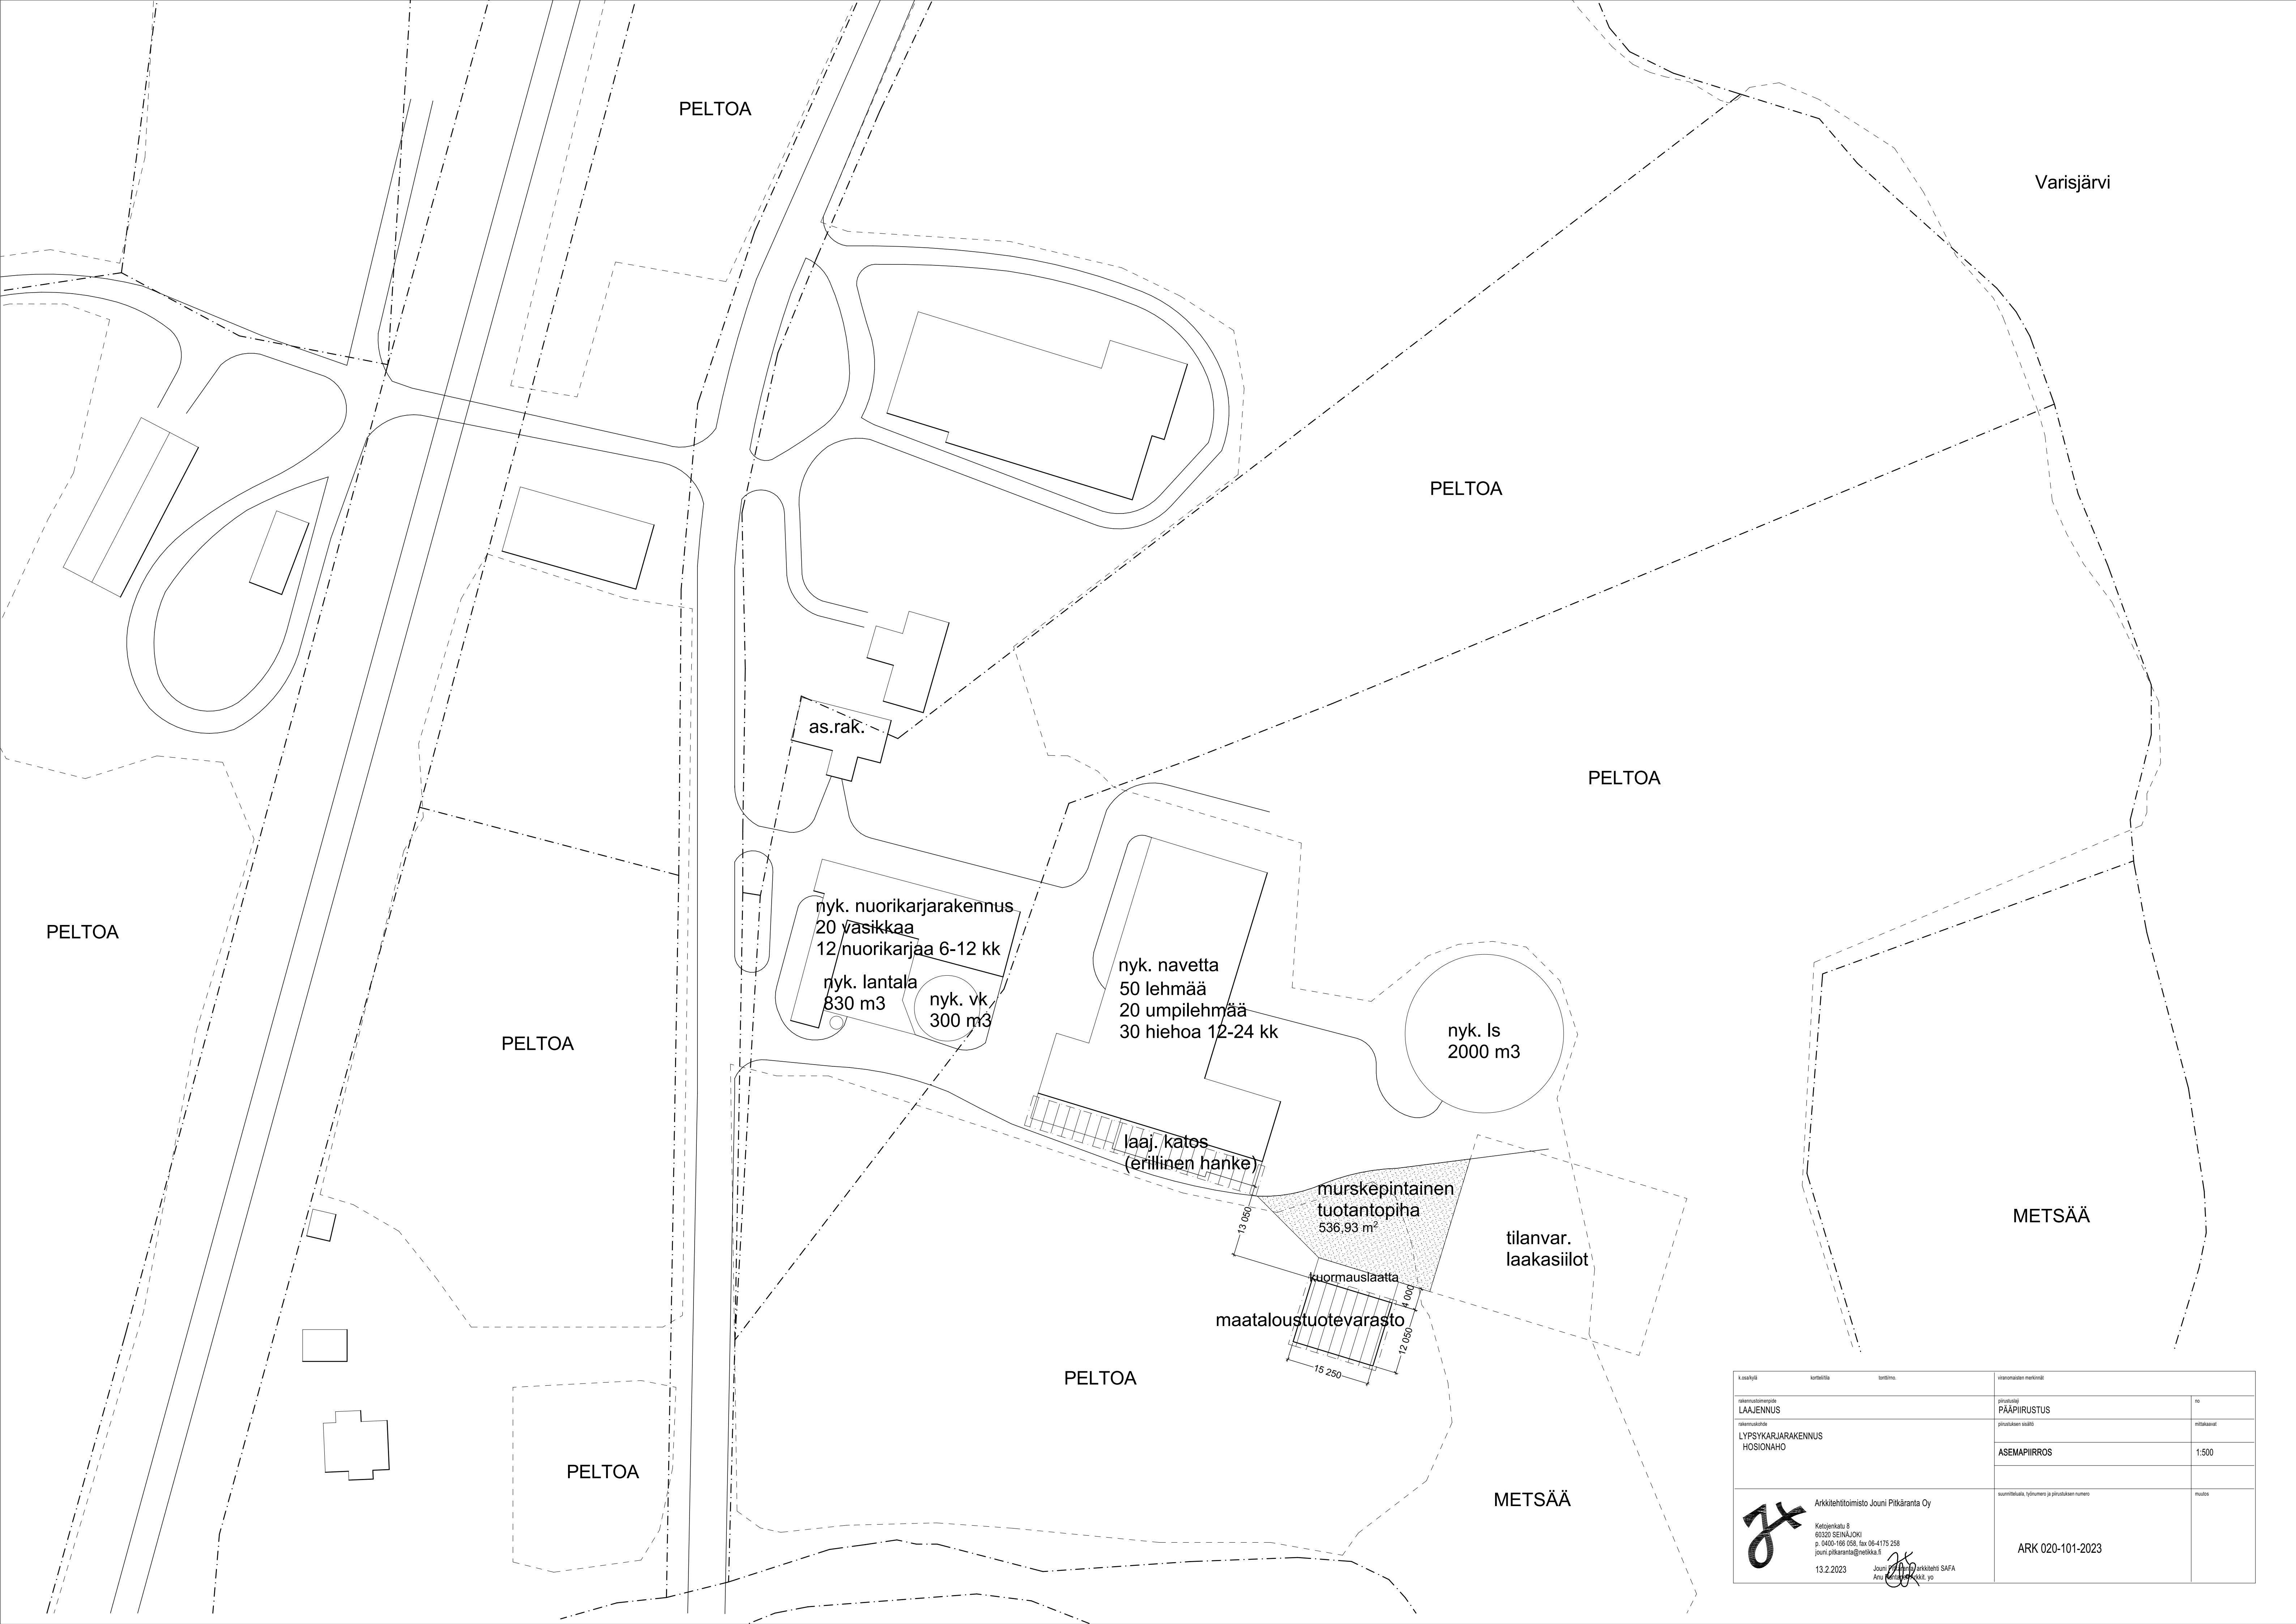


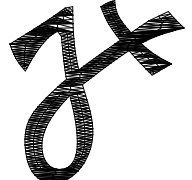


k. osakylä		korjailija	korjailin	viivomaiden merkinnät	
rakennusomistaja LAAJENNUS		piirustaja PÄÄPIIRUSTUS		no	
rakennuskohde LYPSYKARJARAKENNUS HOSIONAHO		piirustuksen sisältö		mittakaava	
		ASEMAPIIRROS		1:500	
 Arkkieliötoimisto Jouni Pitkäranta Oy Kettujenkatu 8 60320 SEINÄJOKI p. 0400-166 058, fax 06-4175 258 jouni.pitkaranta@netikka.fi 13.2.2023		suunnittelija, työnnumero ja piirustuksen numero		muutos	
		ARK 020-101-2023			

RAKENTEET RAKENNESUUNN. MUKAAN

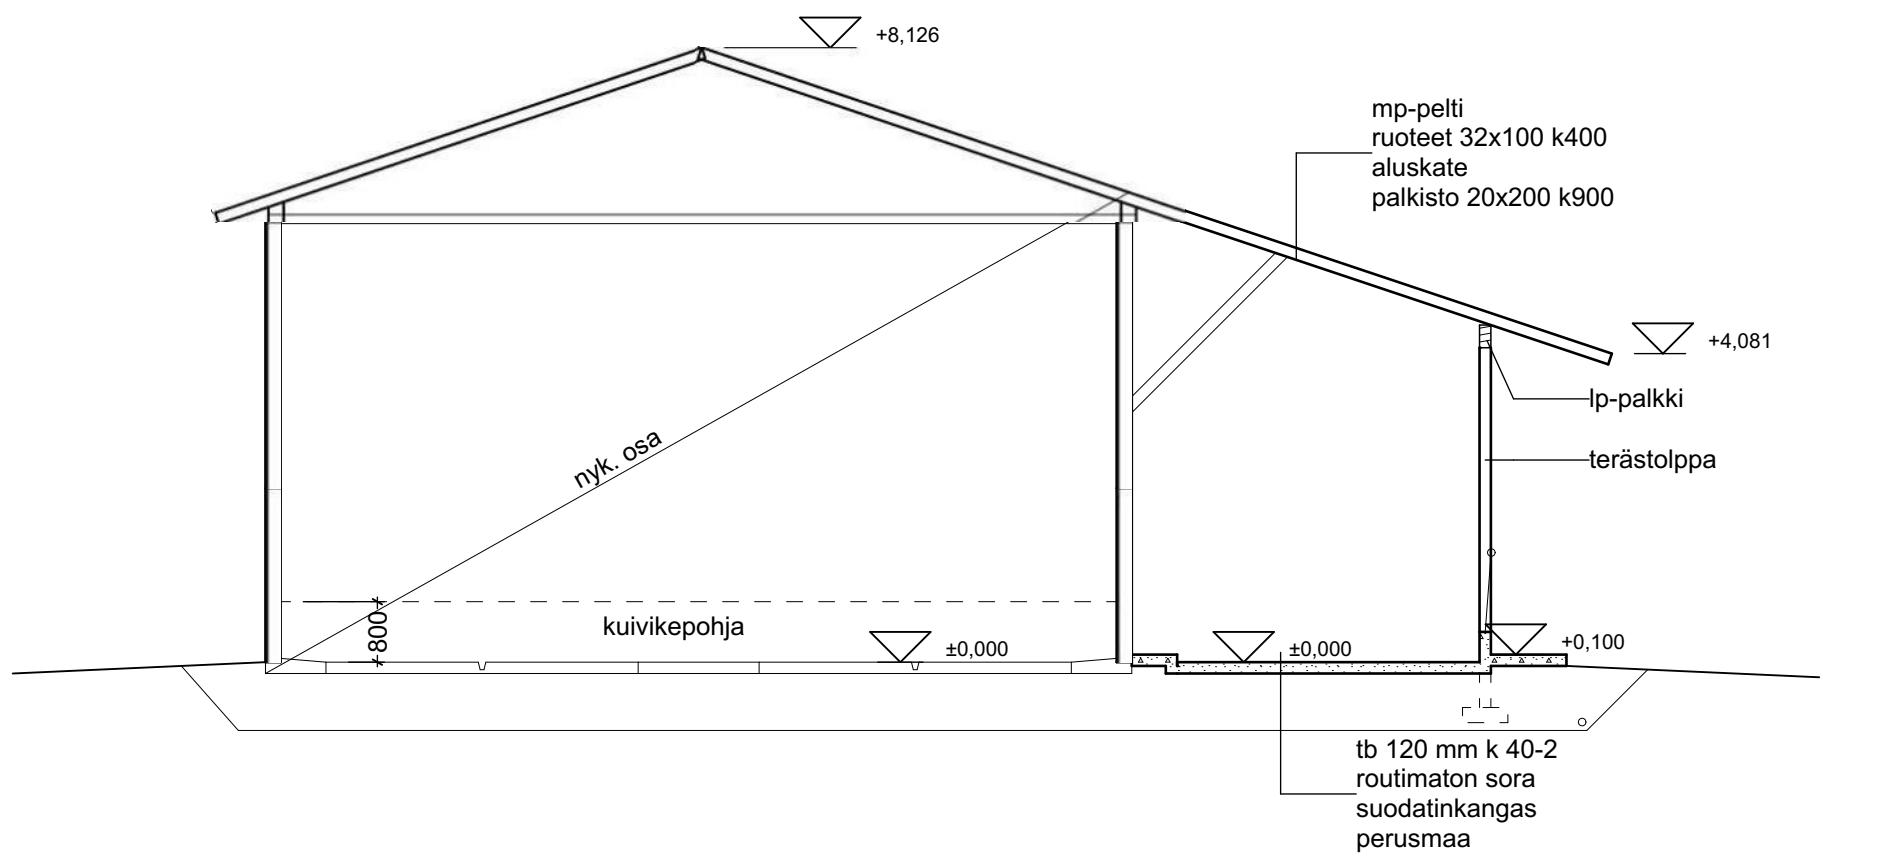


LEIKKAUS A-A

1:100

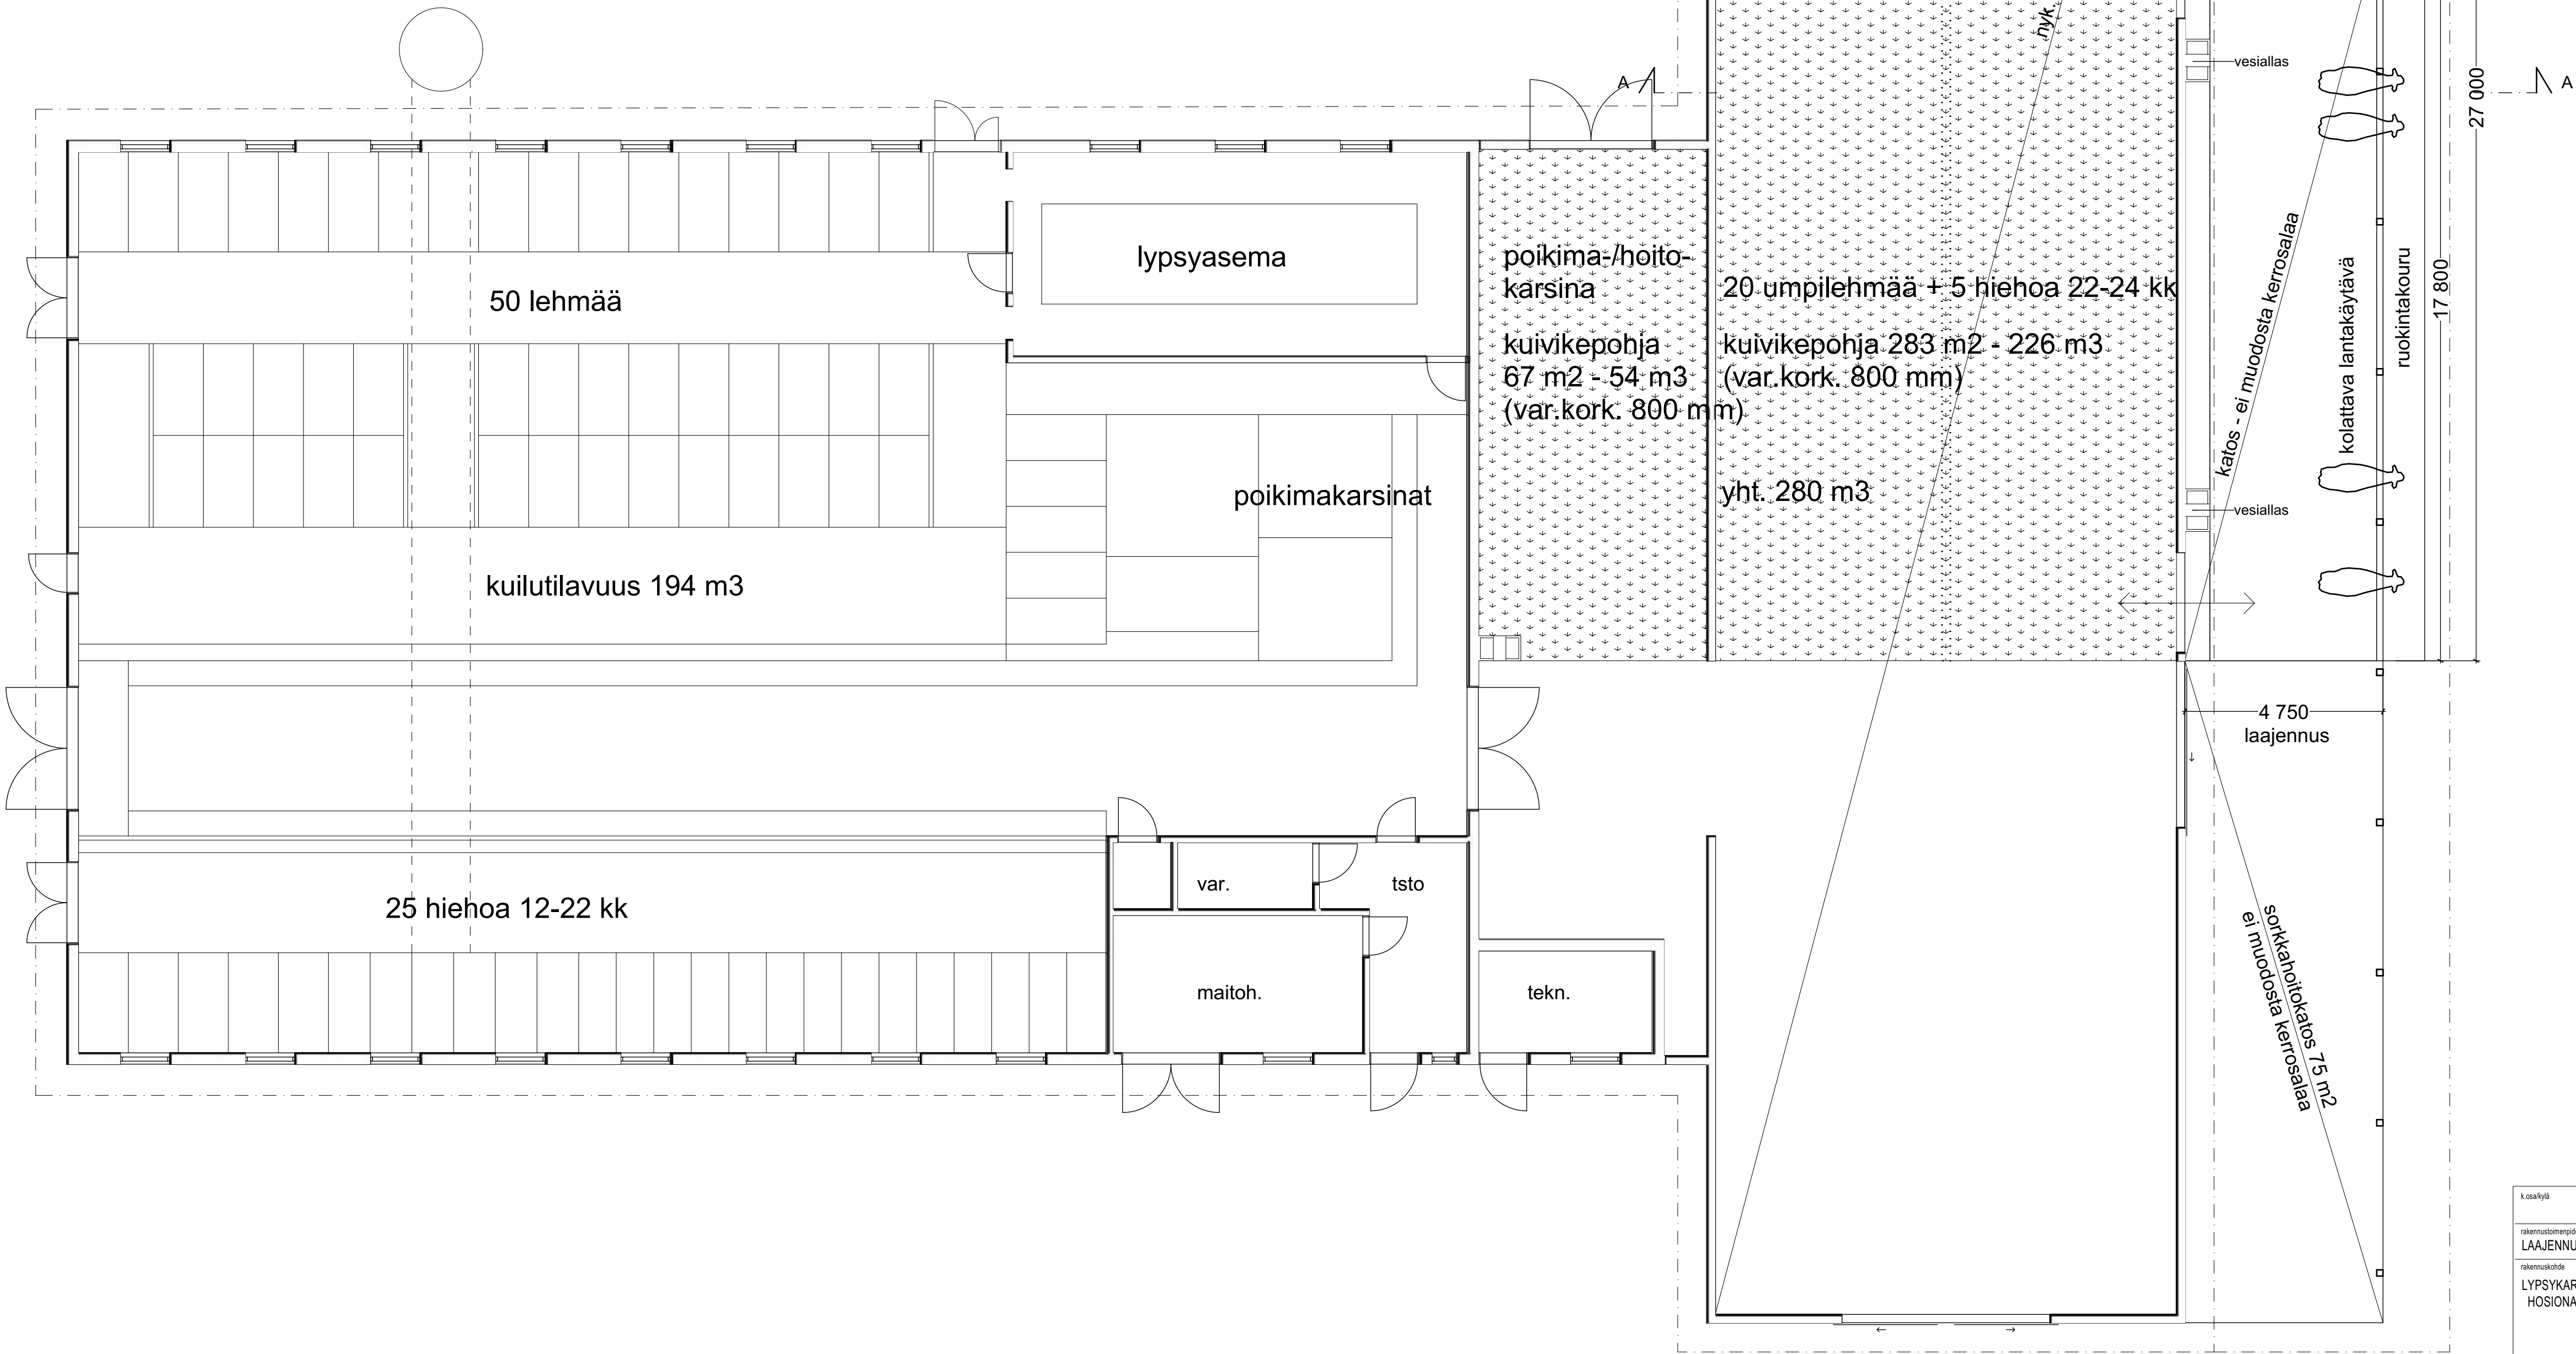


koostaja	korjailija	korjainto	viivomaiden merkinnät	
rakennusluonnos LAAJENNUS	piirustaja PÄÄPIIRUSTUS		no	
rakennusohje LYPSYKARJARAKENNUS HOSIONAHO	piirustuksen sisältö		mittakaavat	
	POHJA JA LEIKKAUKSET		1:100	
suunnittelija, työnnumero ja piirustuksen numero			muutos	
ARK-kehittämistoimisto Jouni Pitkäranta Oy Kattokatu 8 60320 SEINÄJOKI p. 0400-166 058, fax 06-4175 258 jouni.pitkaranta@netikka.fi 13.2.2023			ARK 020-102-2023	

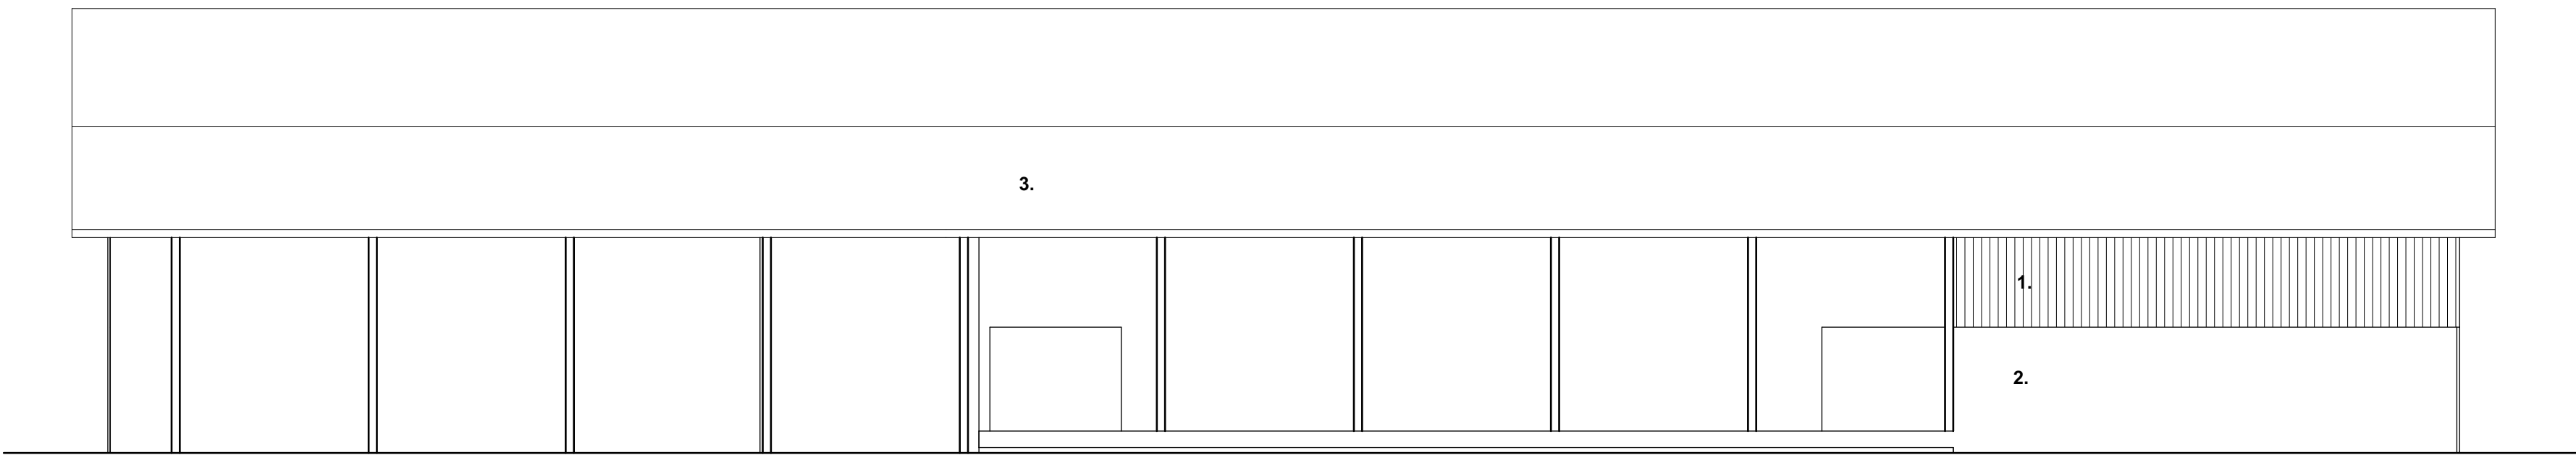


Julkisivu etelään

1:100

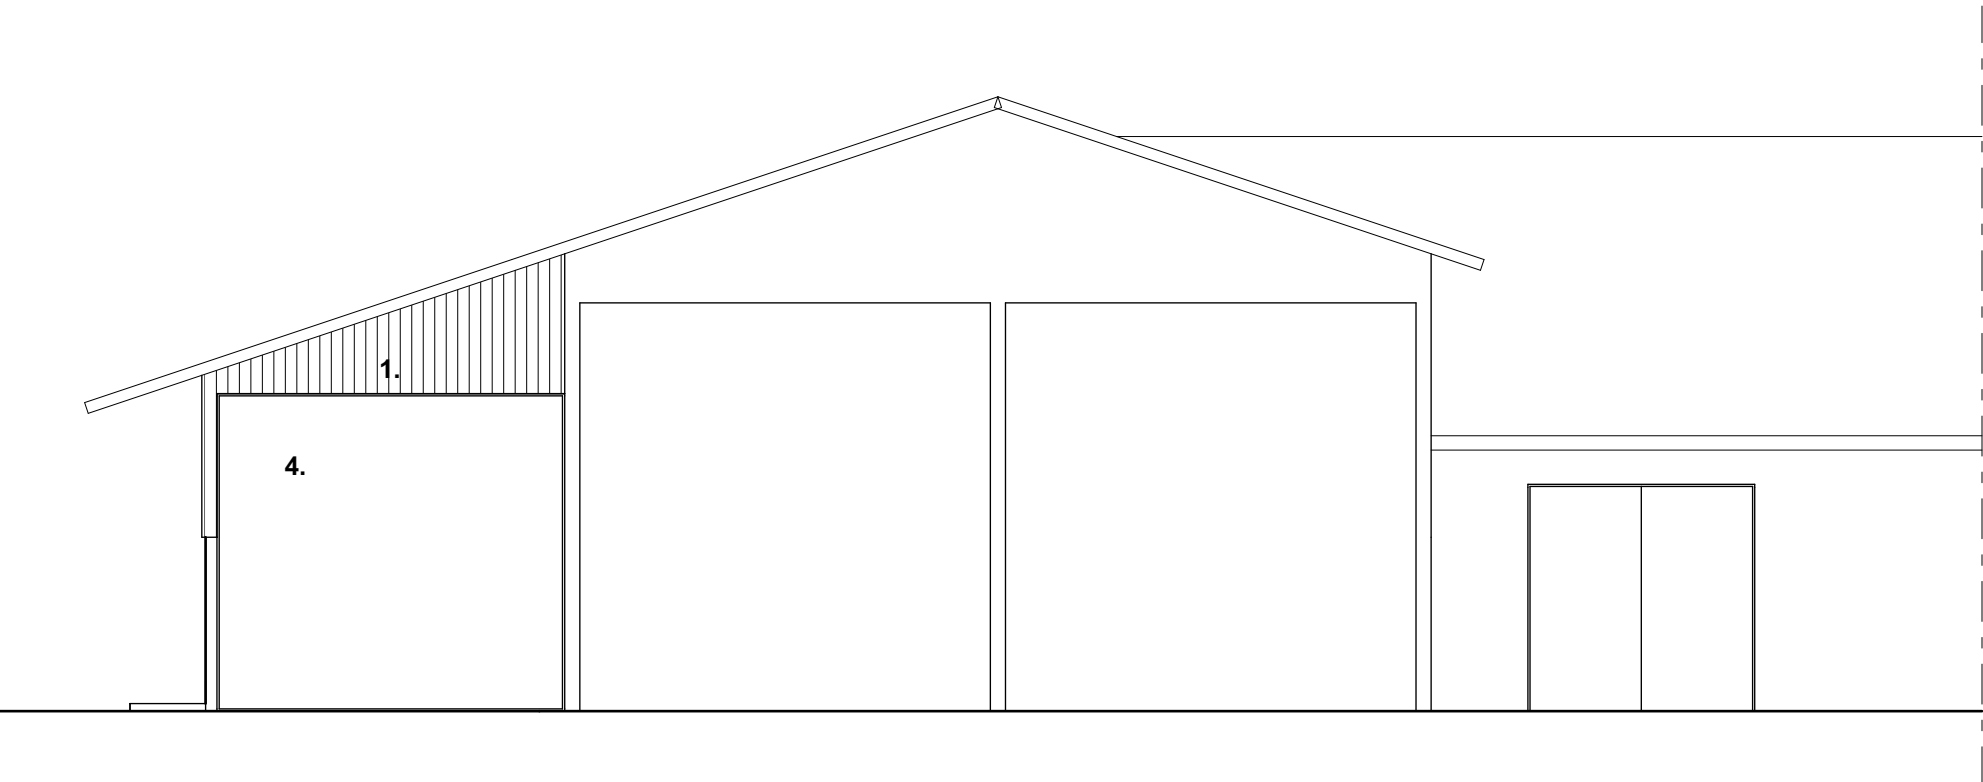

Julkisivu itään



1:100

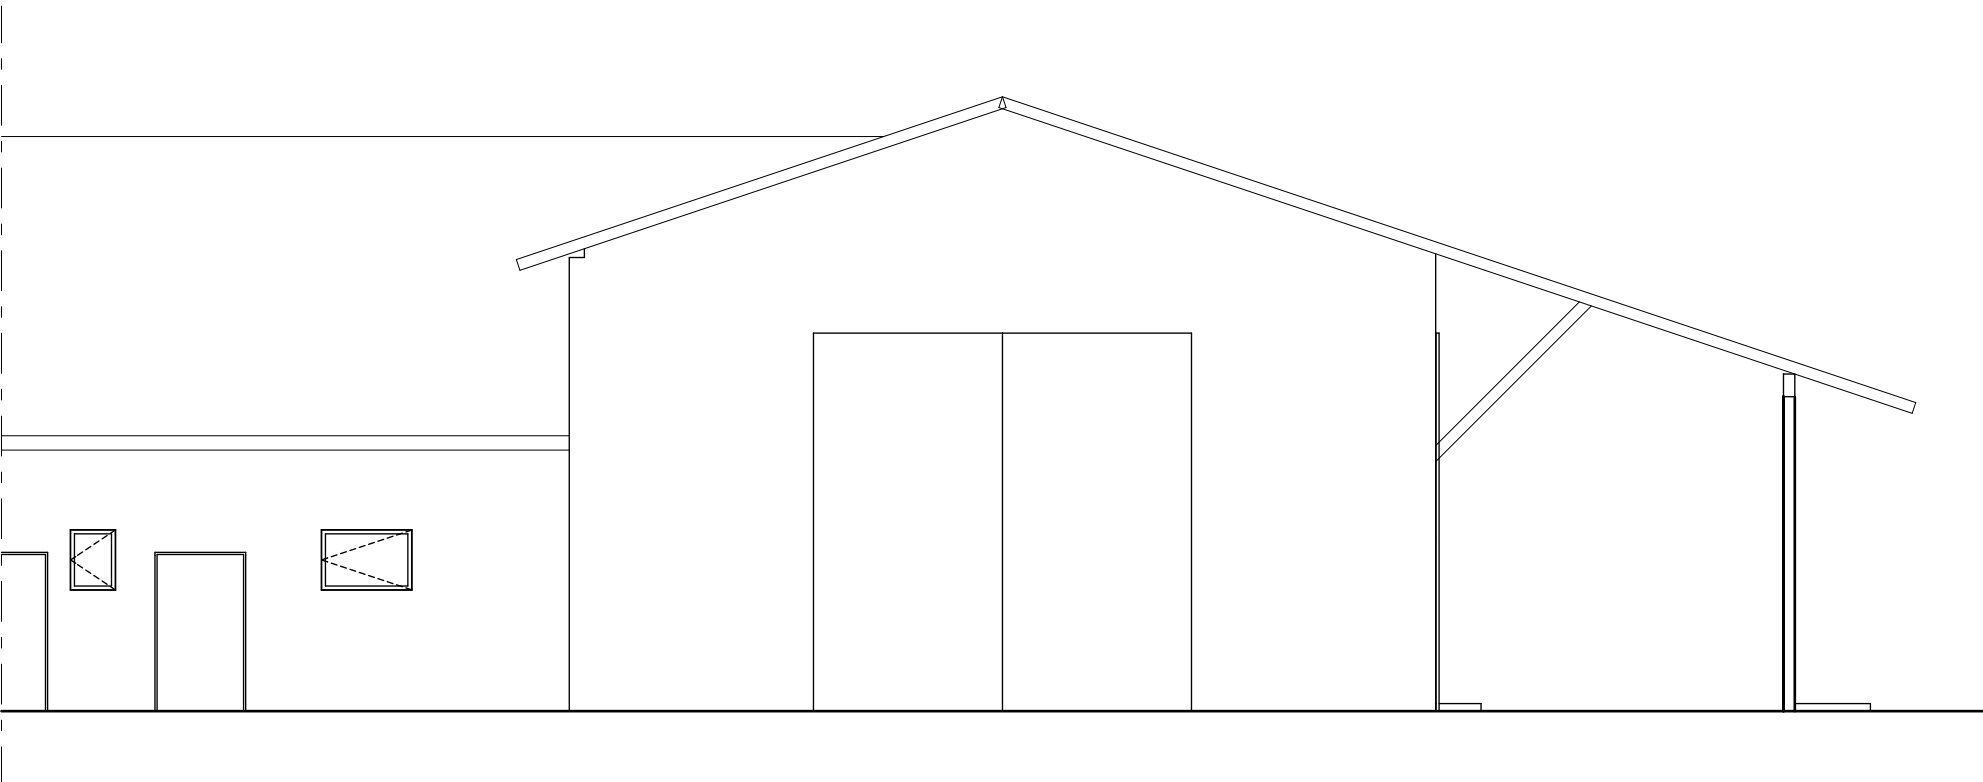


Julkisivu länteen


1:100

- 1. Pystylaudointus, punamulta, nyk. osan mukaan
- 2. Betoni, harmaa
- 3. Peltikate, harmaa, nyk. osan mukaan
- 4. Verho-ovi

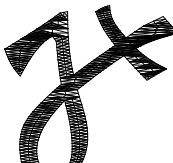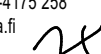k.osa/työ	korjailija	työnumero	viisnomaisen merkinnät		
rakennusvaihe	LAAJENNUS		piirustaji PÄÄPIIRUSTUS	no	
rakennuskohde	LYPSYKARJARAKENNUS HOSIONAHO		piirustuksen sisältö	mittakaavat	
JULKISIVUT			1:100		
 Arkkitehtitoimisto Jouni Pitkäranta Oy Ketojenkatu 8 60320 SEINÄJOKI p. 0400-166 058, fax 06-4175 258 jouni.pitkaranta@netikka.fi 13.2.2023  Jouni Pitkäranta/arkkitehti SAFA Anu Penttinen/arkk. yo			suunnittelusta, työnnumero ja piirustuksen numero		muutos
			ARK 020-103-2023		

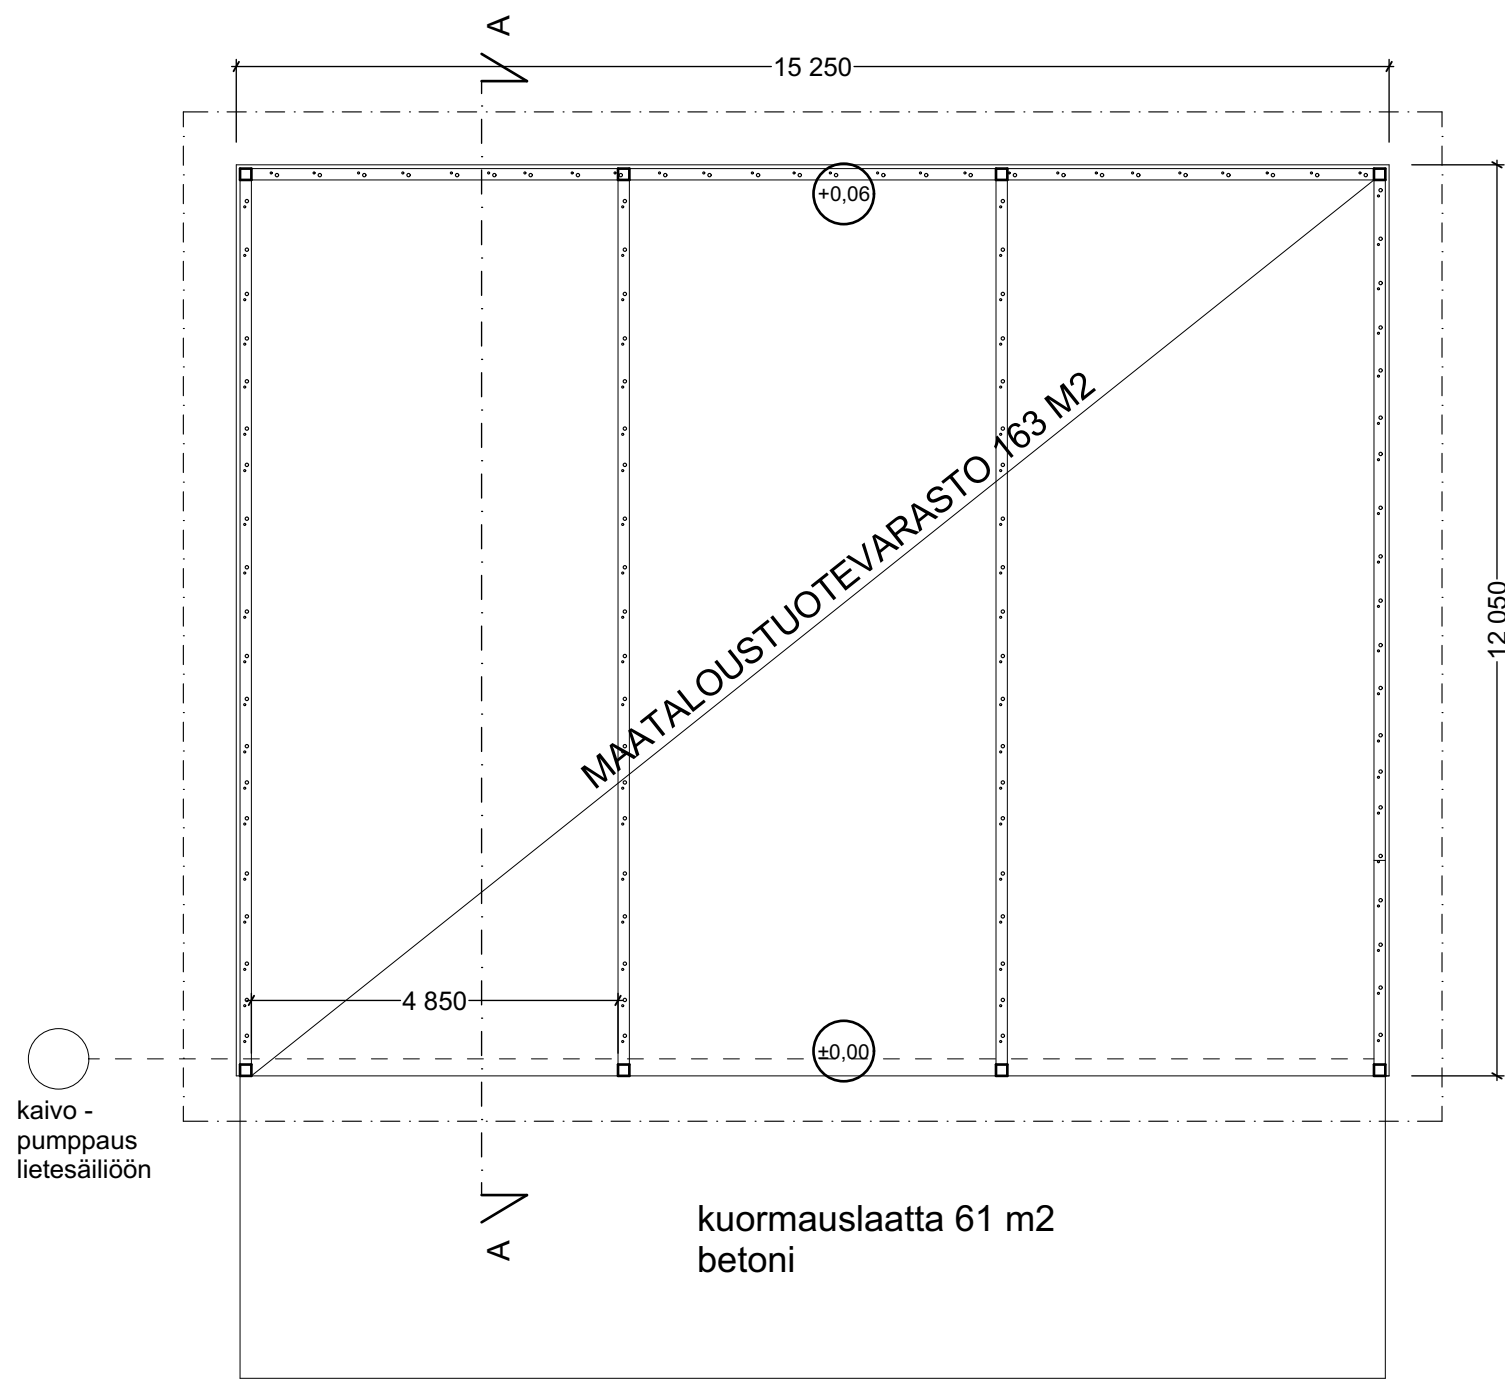

RAKENTEET RAKENNESUUNN. MUKAAN

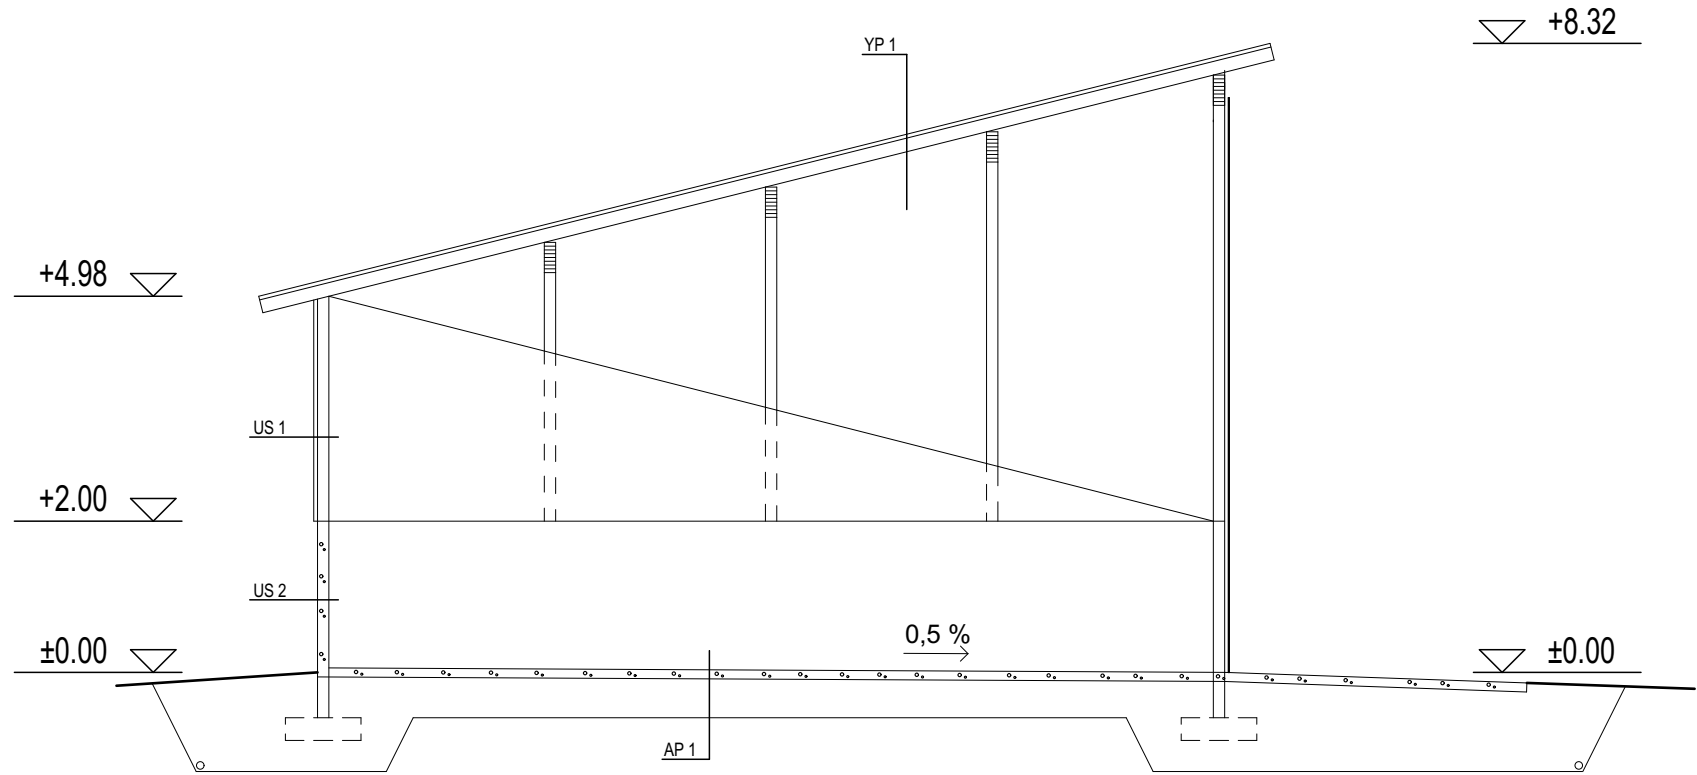

LEIKKAUS A-A

YP 1

- MP-PELTI
- RUOTEET 32x100 k400
- ALUSKATE
- KATTOPALKIT 50x125 k900

US 1


- LAUDOITUS
- ILMARAKOKOOLAUKSET 22x100
- PYSTYRUNKO 50x150 k600

US 2


- TB-ELEMENTTI 150 MM

AP 1


- BETONI 120 mm
- SALAOJITUSKERROS >300 mm
- SAVIMAALLA SUODATINKANGAS
- PERUSMAA MUOTOILLAAN KAATAMAAN SALAOJIIN PÄIN

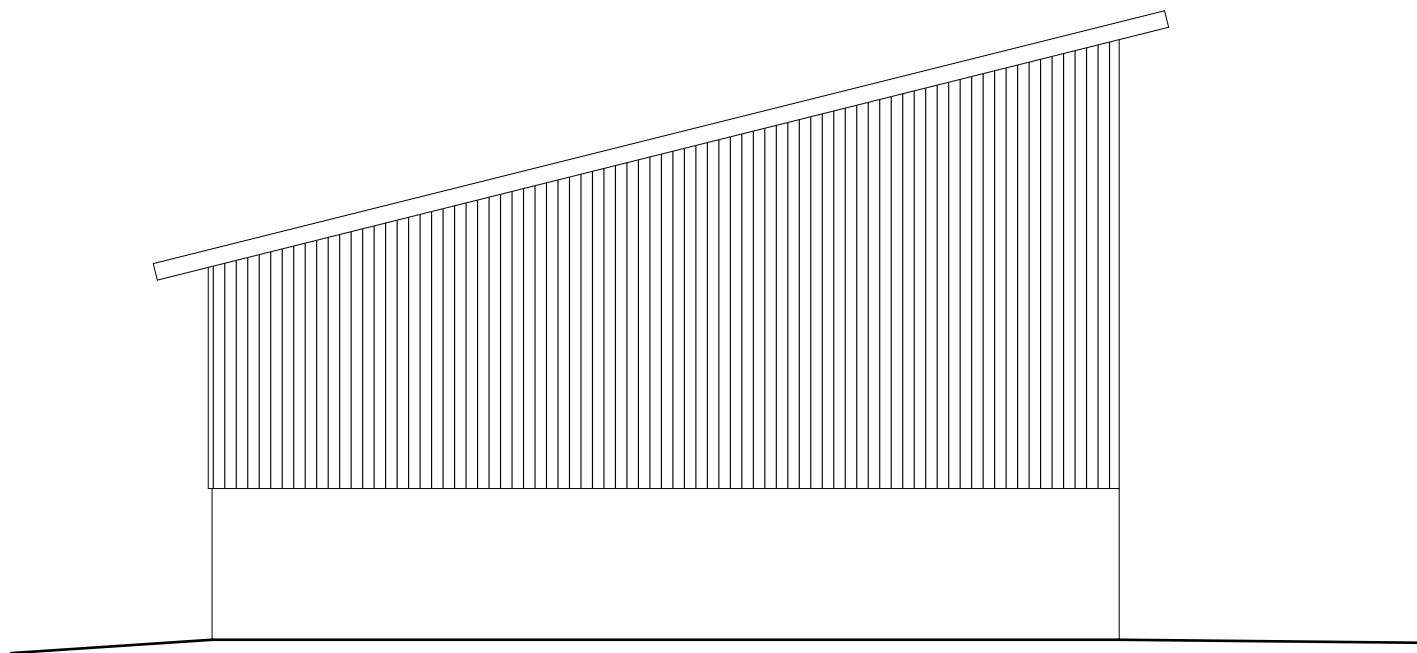


JULKISIVU ETELÄÄN

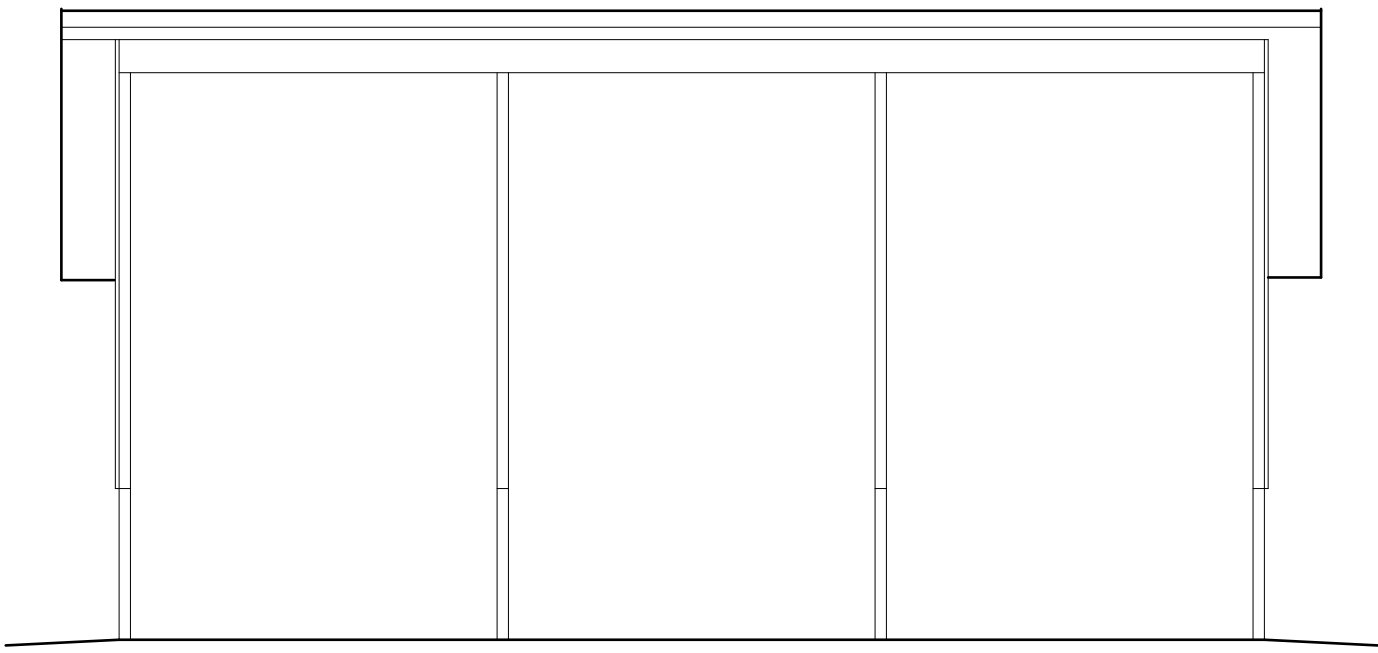


JULKISIVU ITÄÄN

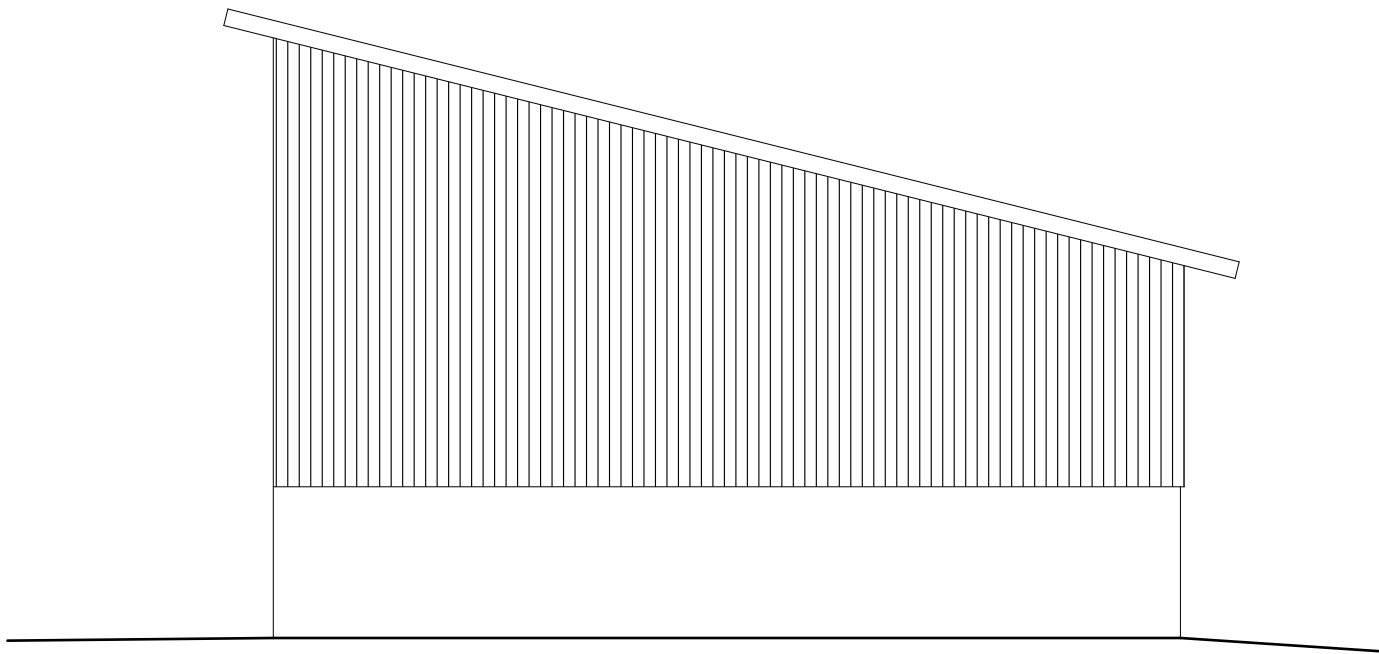



JULKISIVU POHJOISEEN

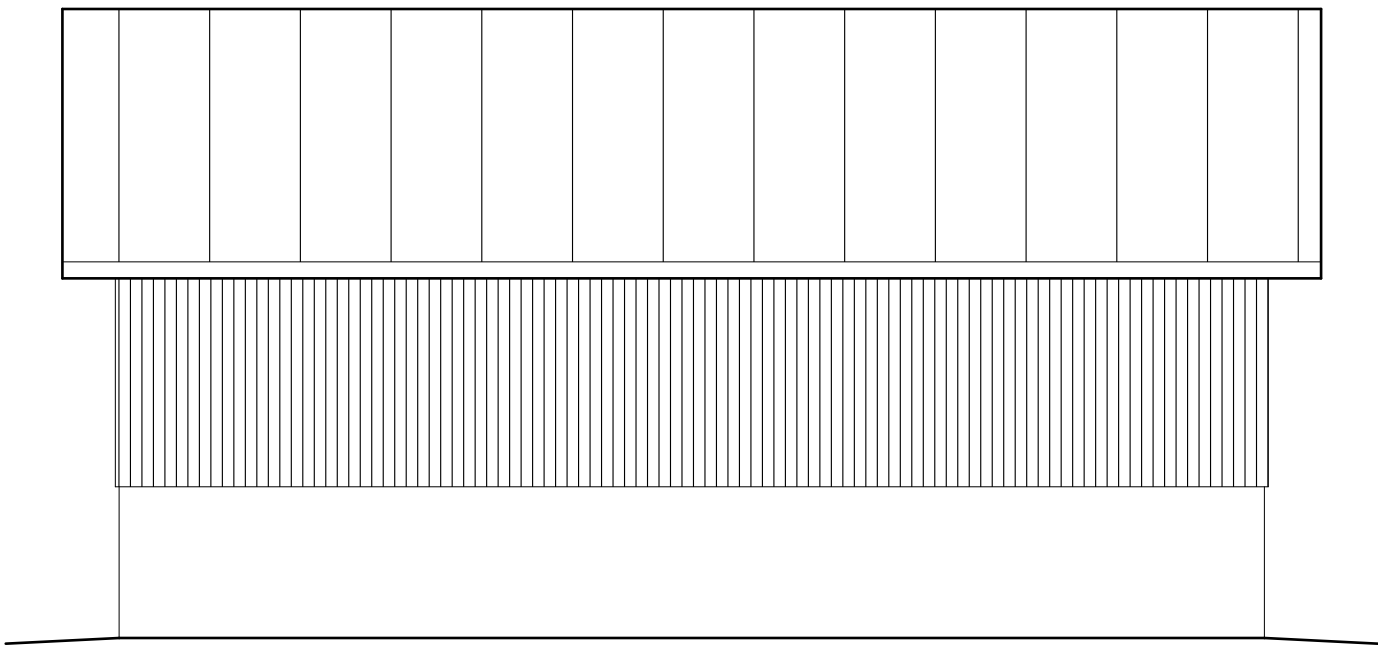

JULKISIVU LÄNTEEN

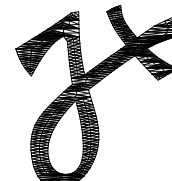k.osa/aija		korjailija	korjainto	viivomaiden merkinnät		
rakennusvaihe LAAJENNUS				piirustaji PÄÄPIIRUSTUS	no	
rakennusvaihe LYPSYKARJARAKENNUS, KOMPONENTTIVARASTO HOSIONAHO				piirustuksen sisältö	mittakaavat	
				POHJA, LEIKKAUS JA JULKISIVUT	1:100	
 Arkkitehtitoimisto Jouni Pitkäranta Oy Kattokatu 8 60320 SEINÄJOKI p. 0400-166 058, fax 06-4175 258 jouni.pitkaranta@netikka.fi 13.2.2023 Jouni Pitkäranta Anu Pitkäranta Arkkitehti SAFA Arkkitehti SAFA				suunnitteluala, työnnumero ja piirustuksen numero		muutos
				ARK 020-104 -2023		

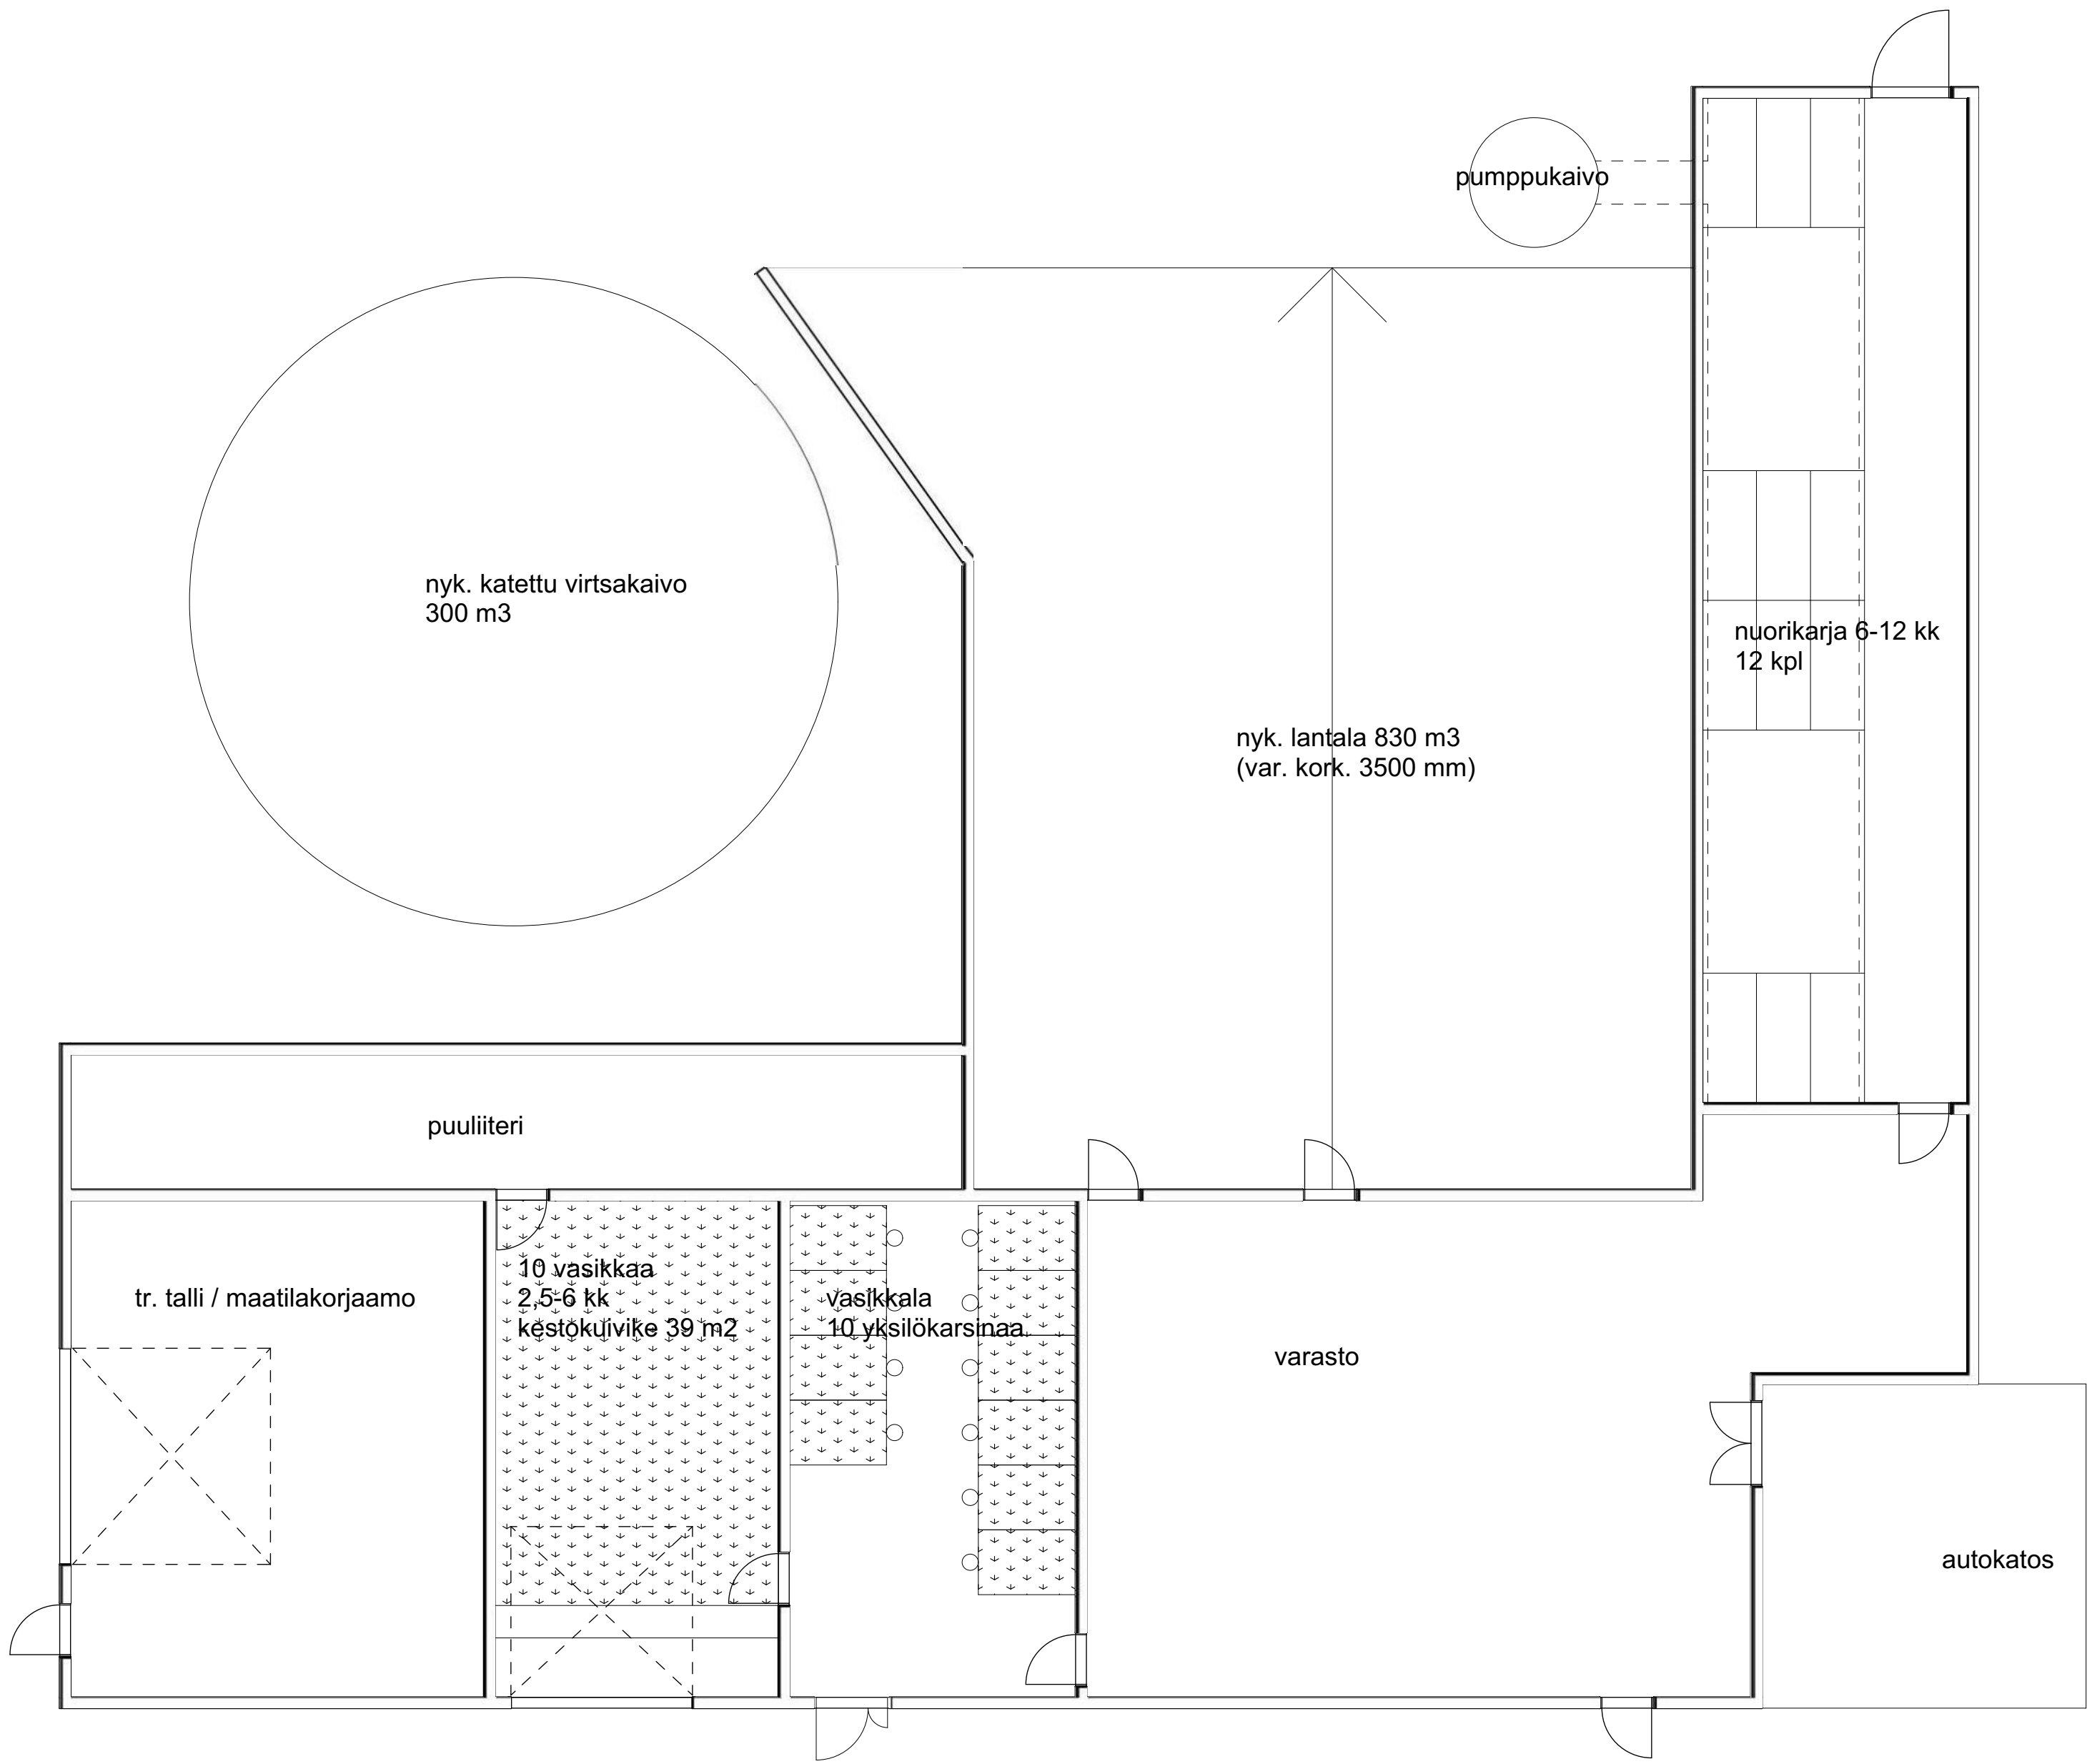

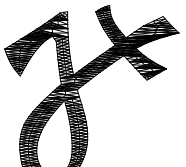k.osa/työ		korttelilla	toimitus	viiteomaiden merkinnät	
rakennusluvat NYKYINEN	piirustus		PÄÄPIIRUSTUS	no	
	piirustuksen sisältö		mittakaavat		
	rakennuskohde NUORIKARJARAKENNUS HOSIONAHO	POHJAPIIRROS		1:100	
suunnittelusta, työnimellä ja piirustuksen numero		muutos			
 Arkkititehtoiisto Jouni Pitkäranta Oy Ketojenkatu 8 60320 SEINÄJOKI p. 0400-166 058, fax 06-4175 258 jouni.pitkaranta@netikka.fi 3.1.2023 Jouni Pitkäranta Anu Pitkäranta arkkitehti SAFA arkkitehti, yo			YMPÄRISTÖLUPA		